





Voorgevel Rechter zijgevel Achtergevel Linker zijgevel

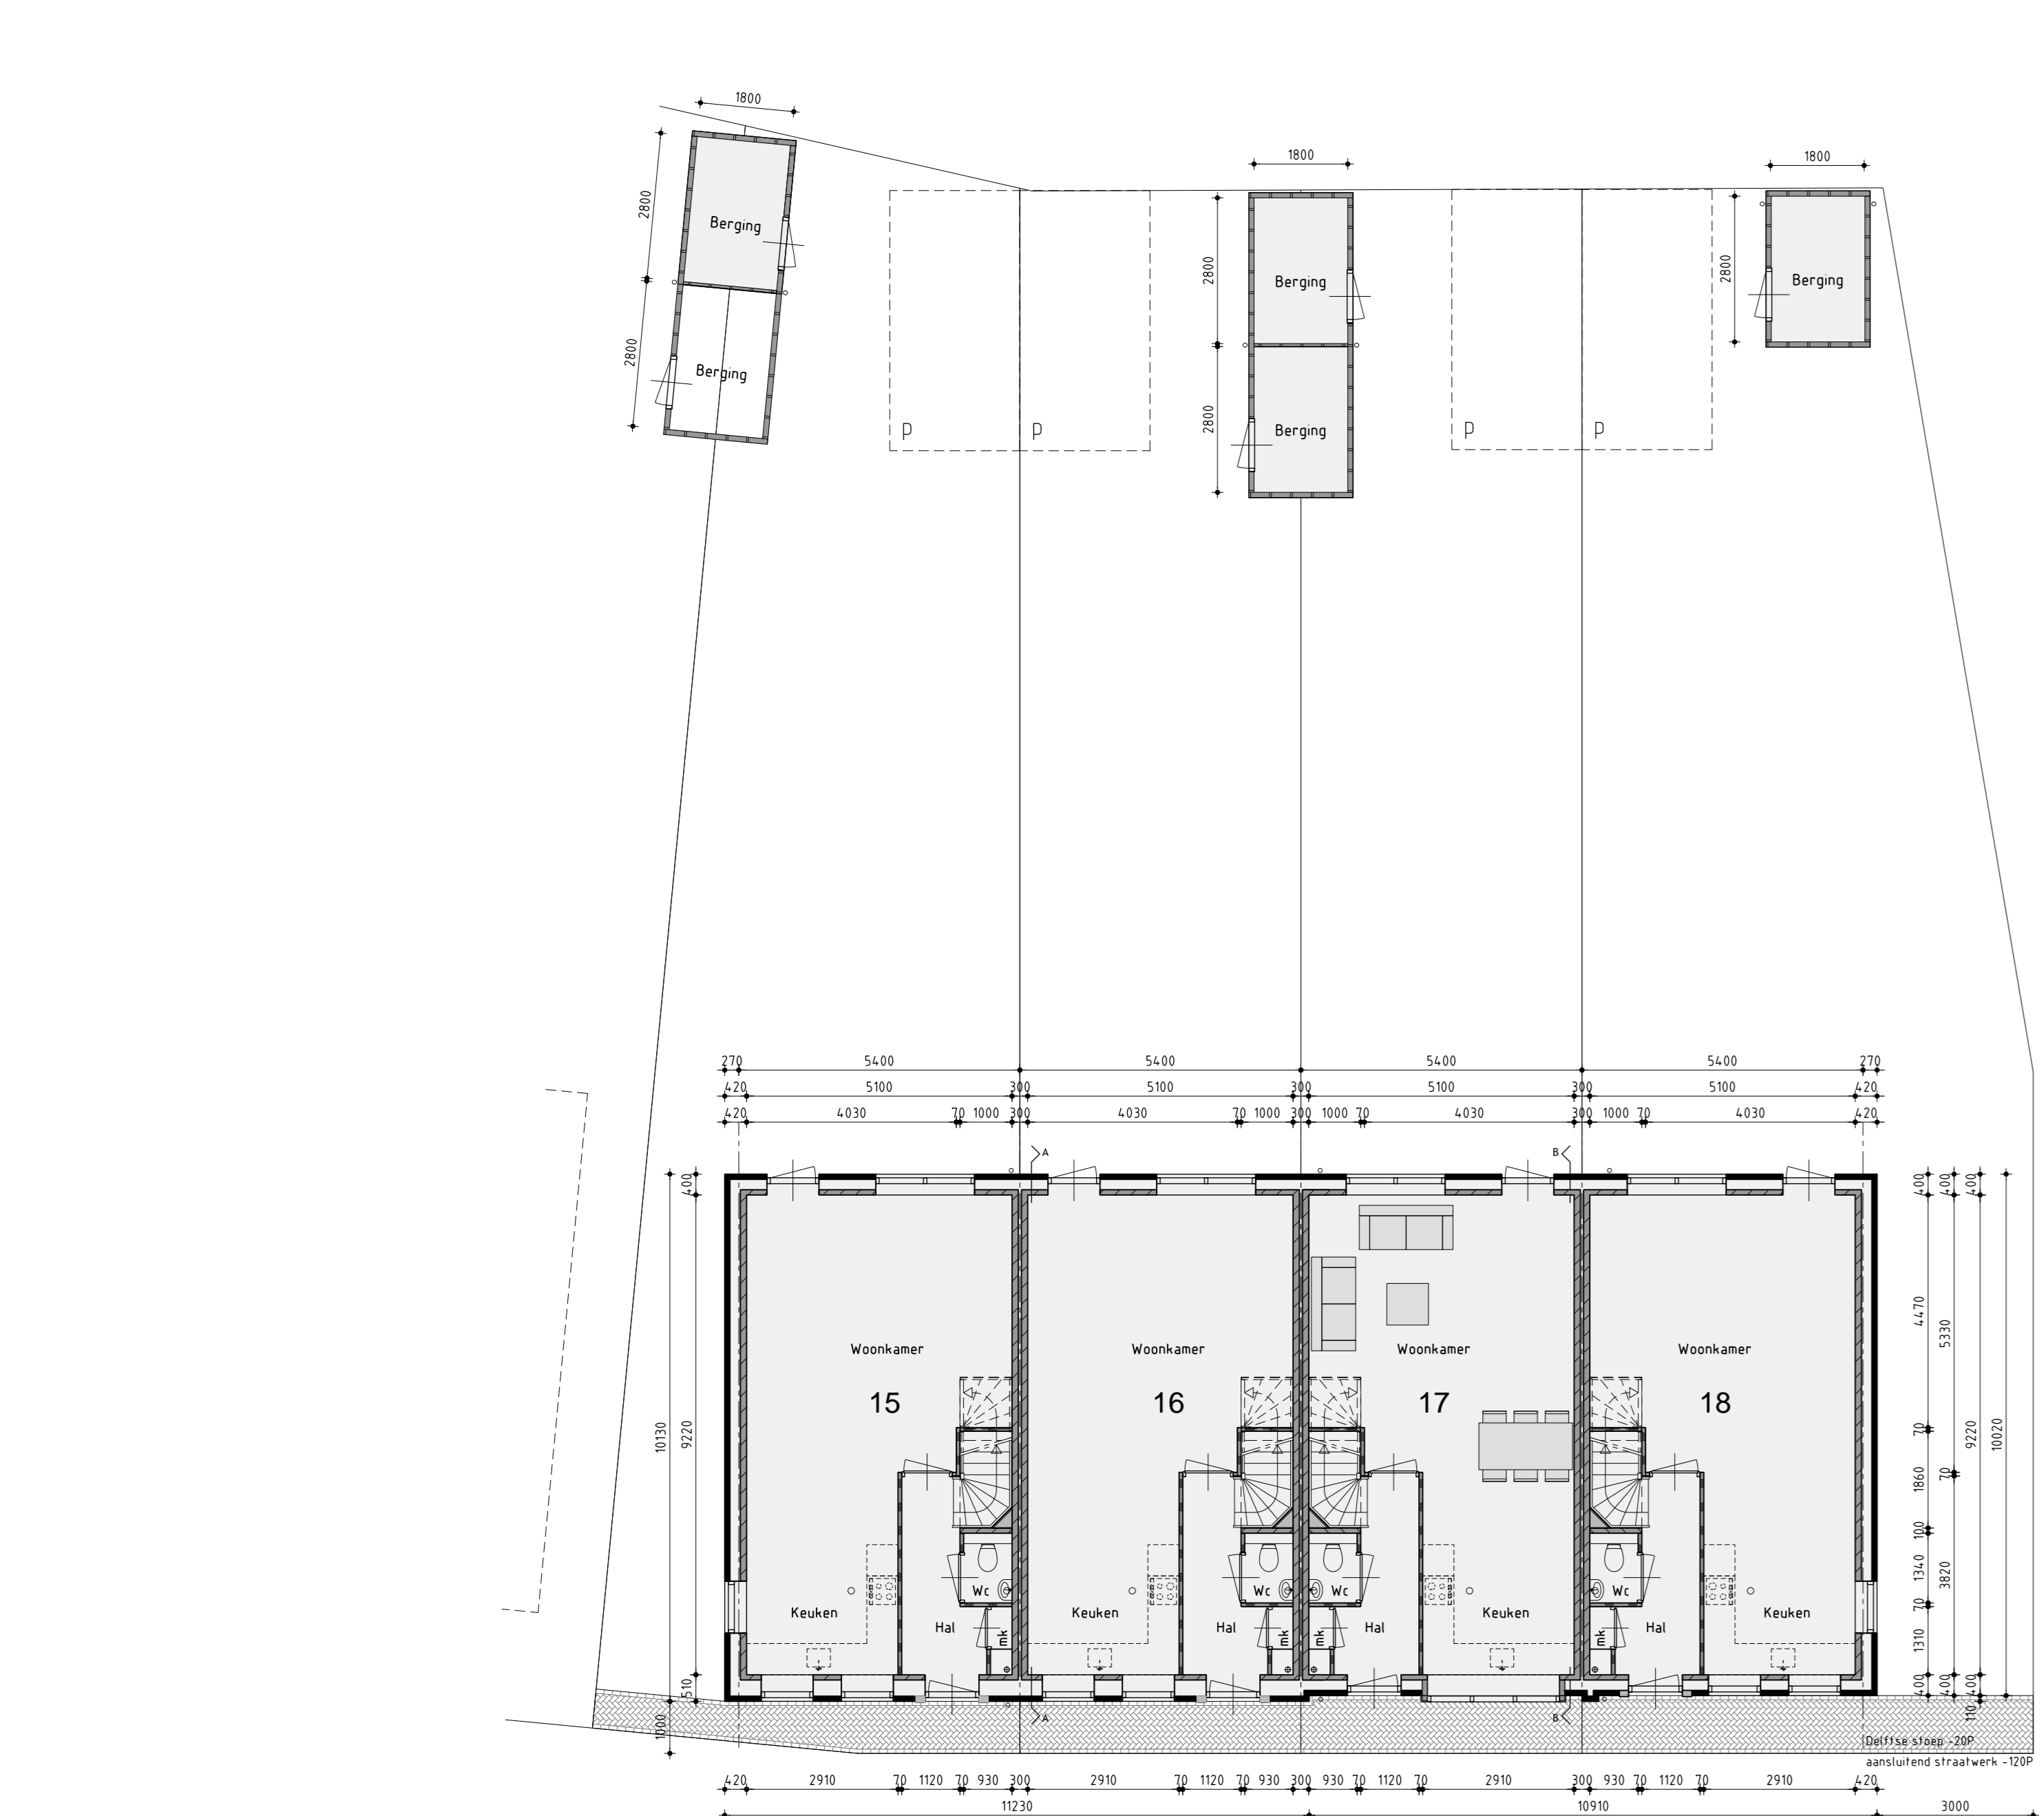


Begane grond

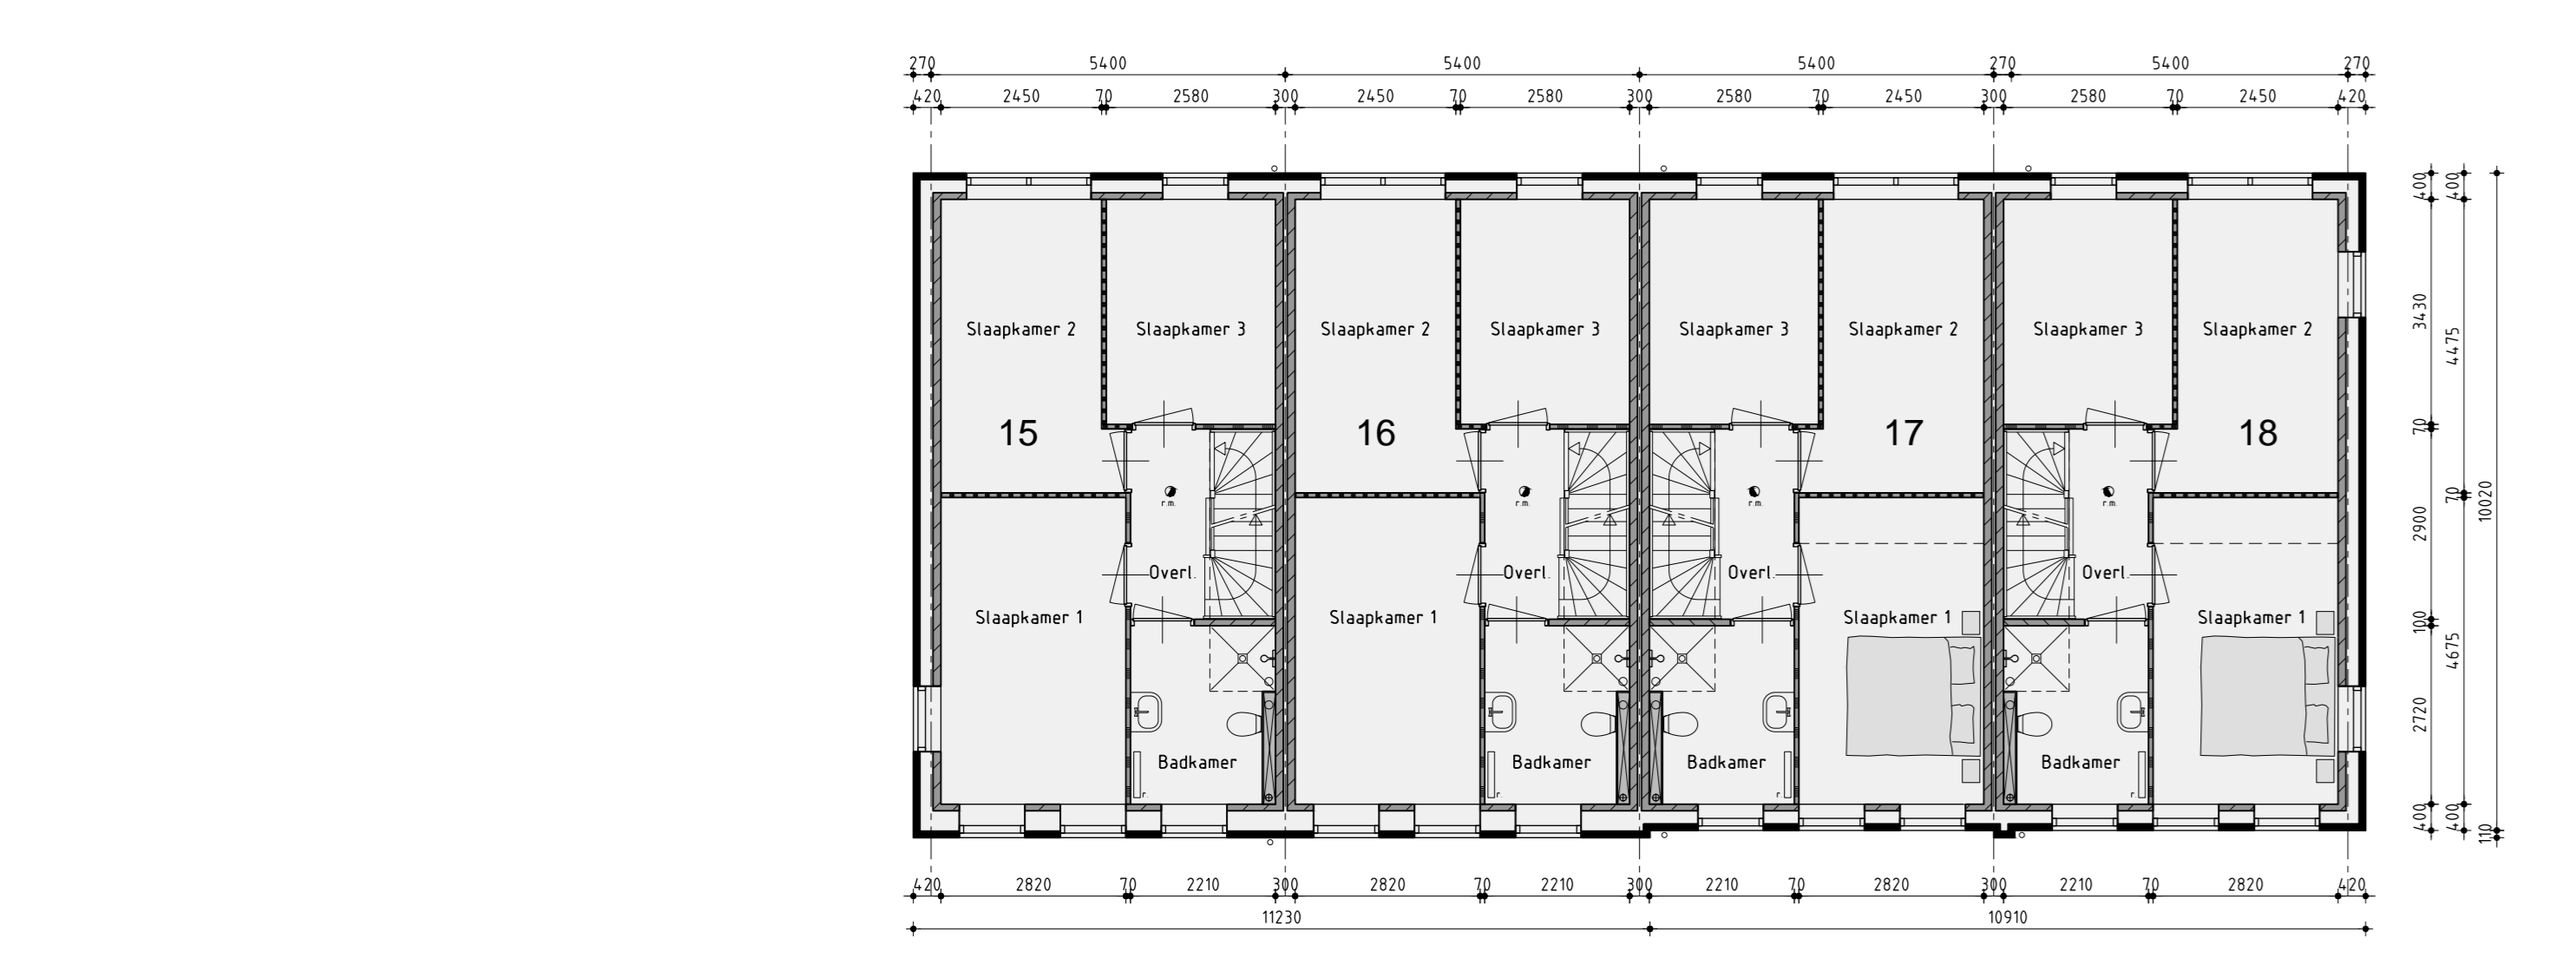


1ste Verdieping

Kleurenschema


Onderdelen	Materialen	Kleur
Gevels	Baksteen	Volgens tekening
Plint	Baksteen	Volgens tekening
Dak	Keramisch	Volgens tekening
Raamdorpels	Keramisch	Zwart
Kozijnen	Hardhout	Cremewit RAL 9001
Draaiende delen	Hardhout	Volgens tekening
Bordenen	Paintpanel	Cremewit RAL 9001
Muraal/dekking dak	Zink	Natuur
Hetelwaterafvoer	PVC	Grijs
Berging	Geïmpregneerd naalldhout	Licht bruin / vergrijst

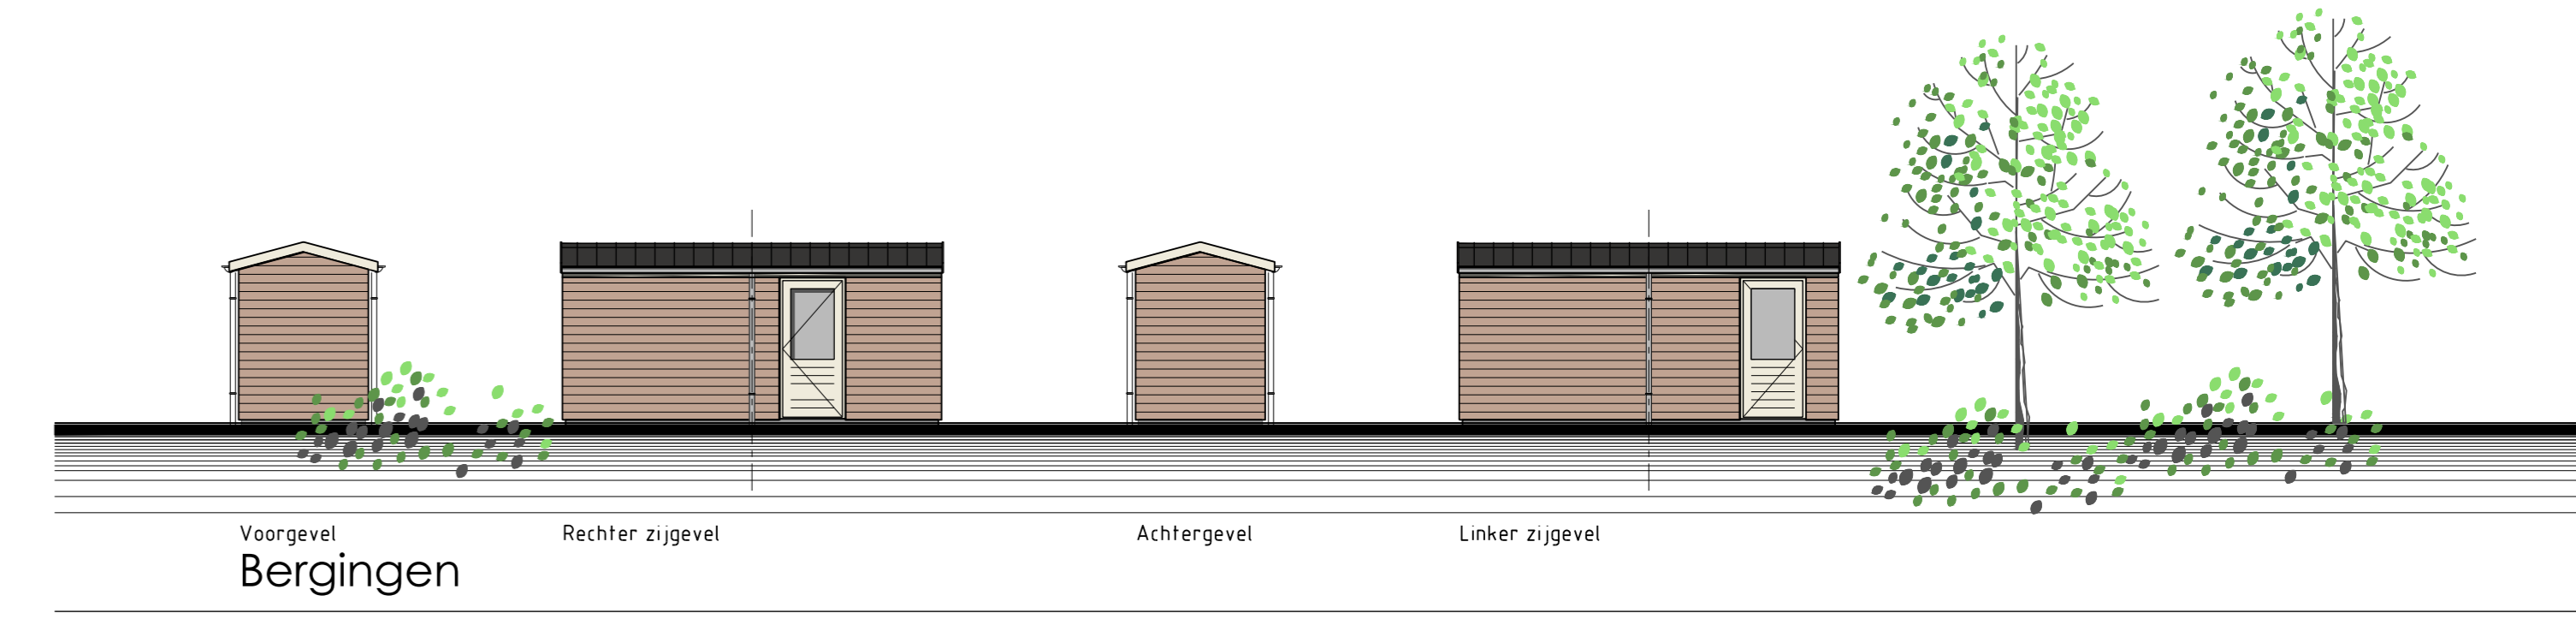


Bergingen

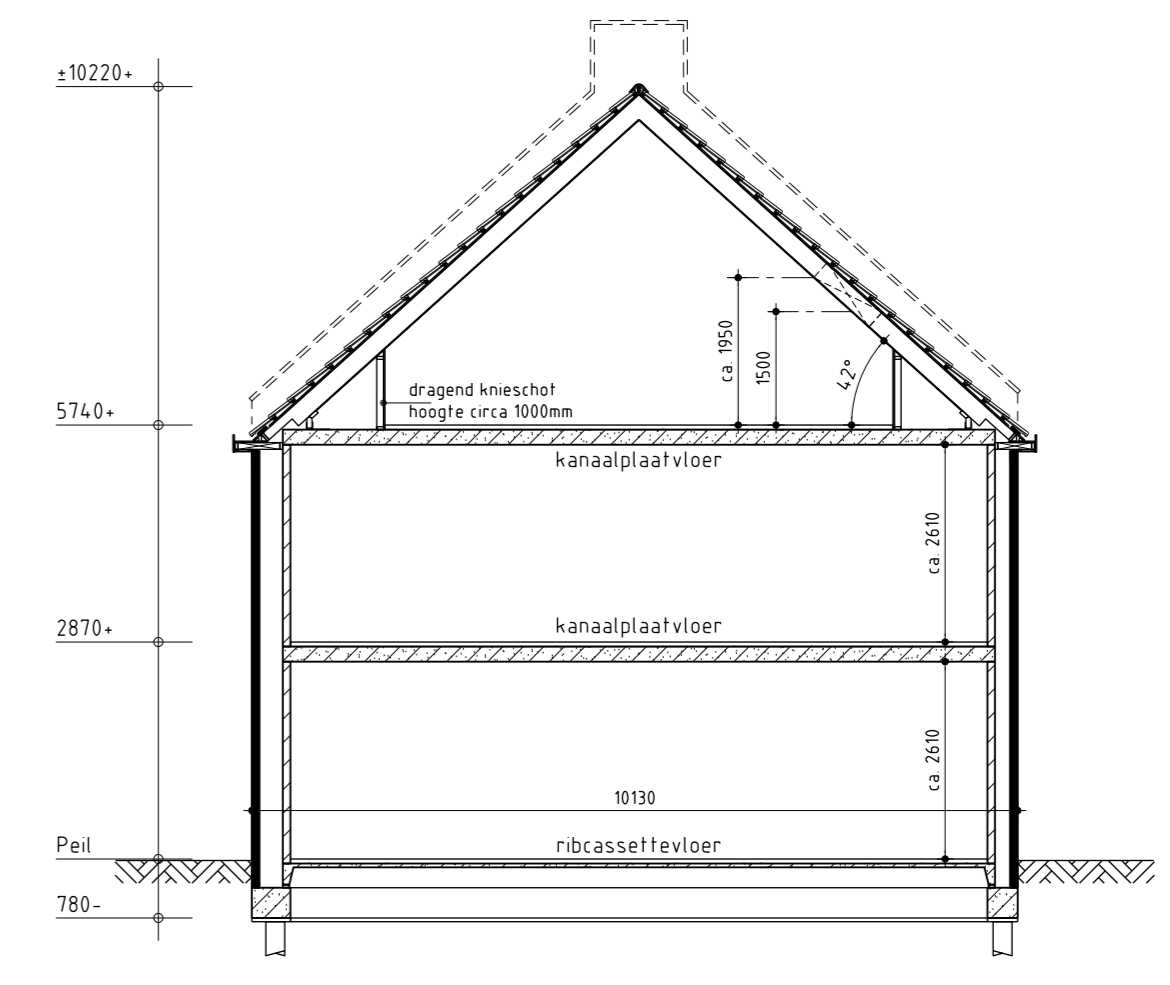

Principe doorsnede A-A

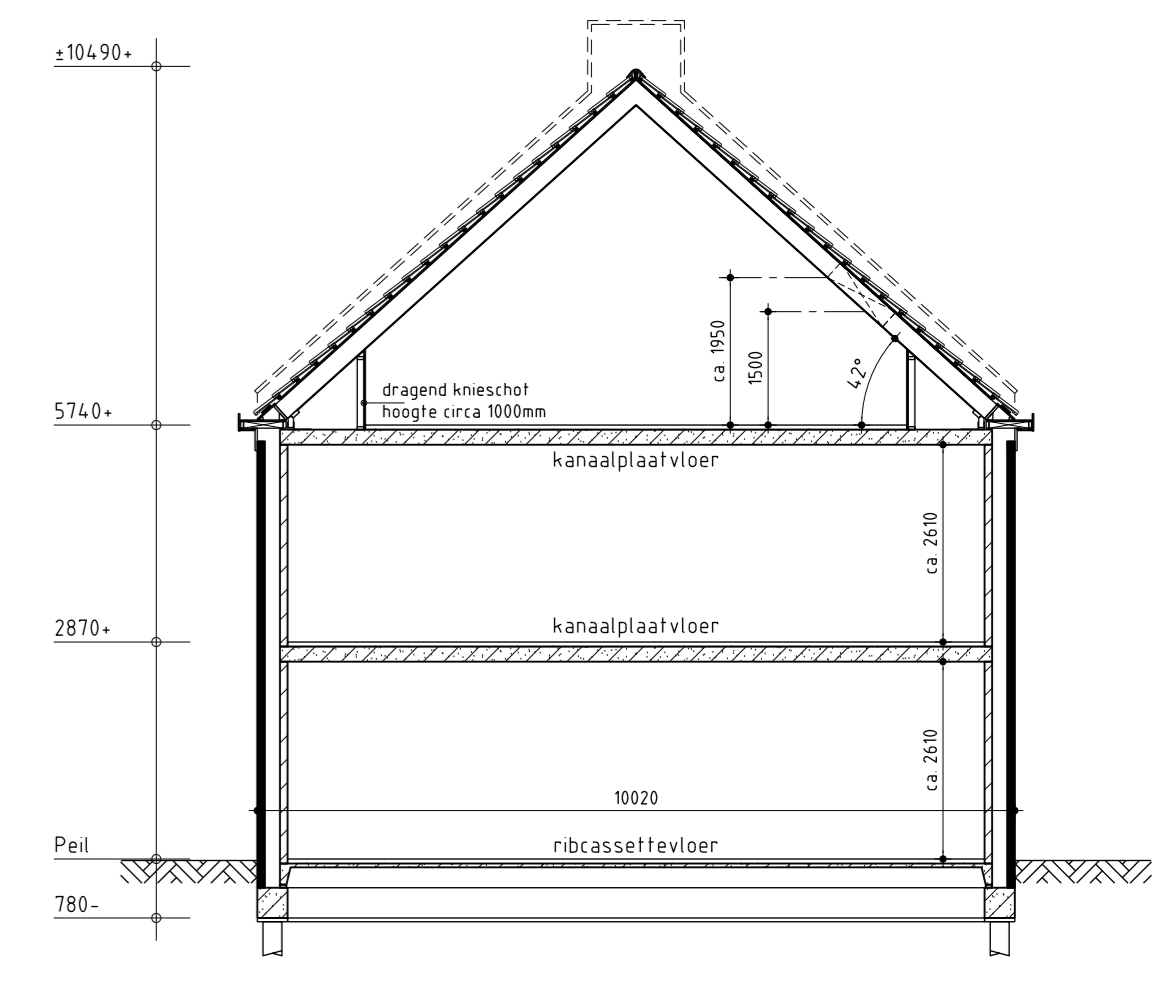

Principe doorsnede B-B

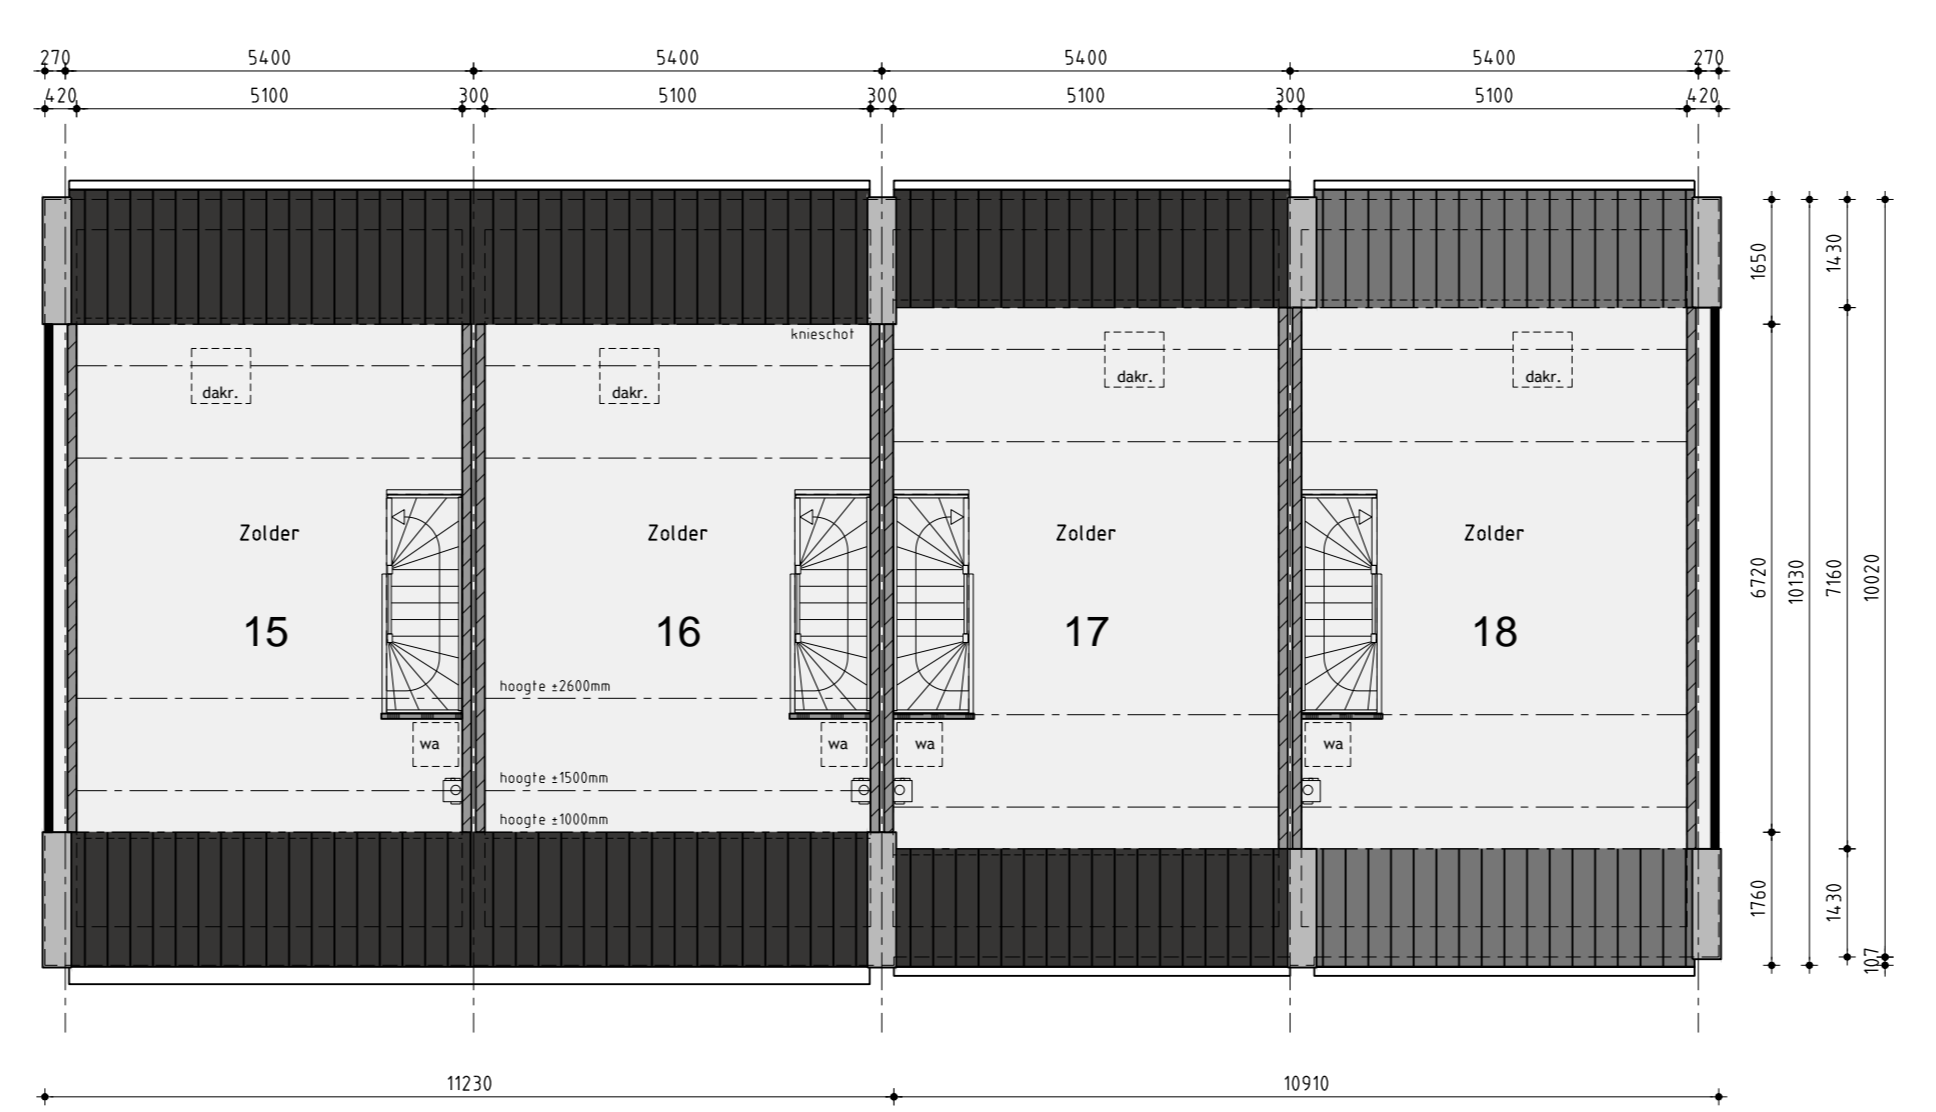

2de Verdieping

De Zuidlanden - Jabikwoude

Plan: De Zuidlanden - Jabikwoude, bouwnummer 15 t/m 18 gemeente Leeuwarden

Opdrachtgever: Kün Vastgoedontwikkeling BV
De Tocht 4
1611 HT Bovenkamp
Telefoon 1: 0228 51 13 13
Telefoon 2:
E-mail: info@kvbv.nl

Ontwerptekening

Datum	Schaal	Formaat	Getekend
02-09-2015	1:100	A0	YB
Gew. datum 1	14-09-2015		
Gew. datum 2	04-11-2015		
Gew. datum 3			
Gew. datum 4			
Gew. datum 5			
Gew. datum 6			
Gew. datum 7			

De Wolff & Partners
Bureau voor Interieur Architectuur en Ruimtelijke Vormgeving BV
www.dewolffpartners.nl

Zeehelderweg 255A
1433 XP Gronsveld
T 0228 54 50 90
F 0228 54 50 99
info@dewolffpartners.nl
www.dewolffpartners.nl

Ruben de Kraker
Yvan Bonteloo

Blad 05