




Voorgevel



Rechter zijgevel



Achtergevel

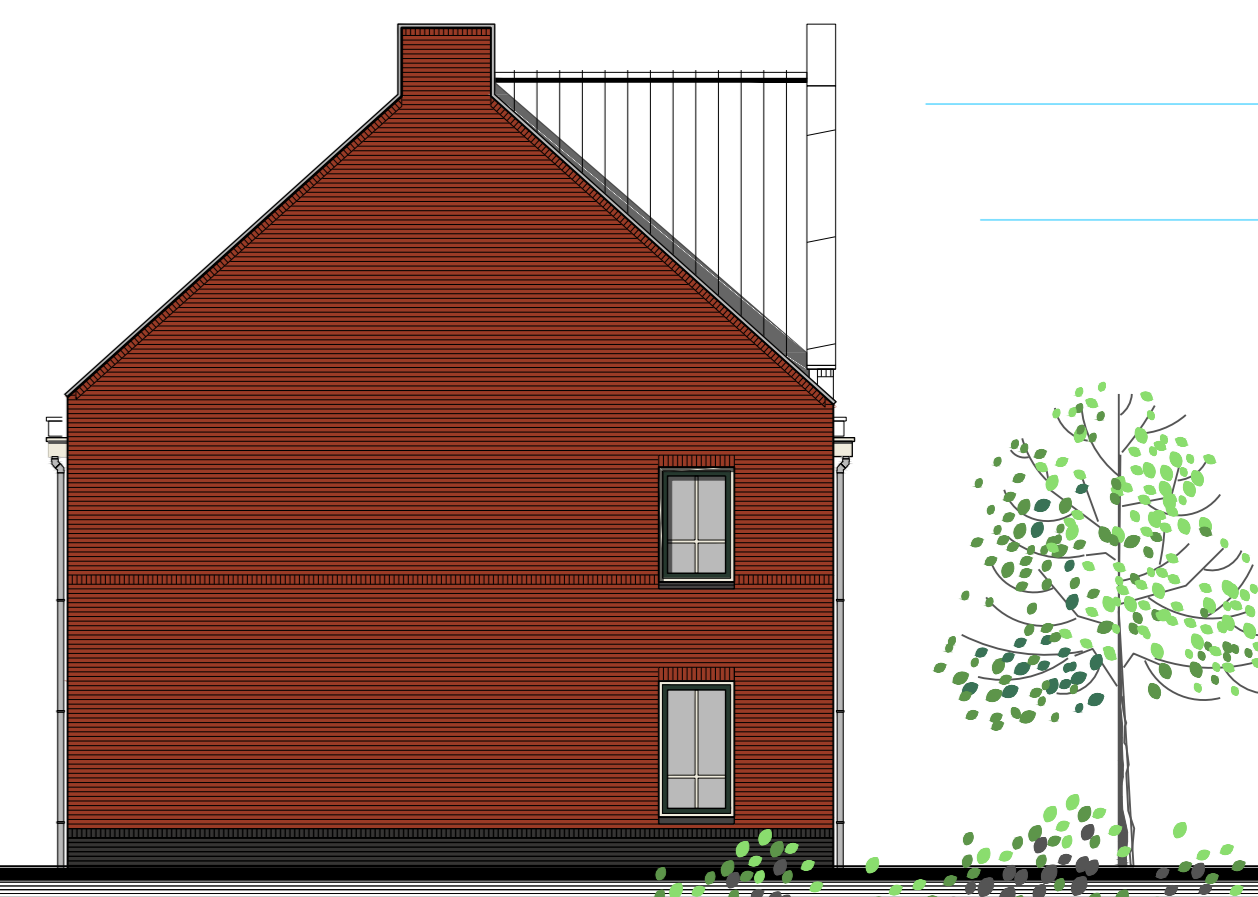


Linker zijgevel

Bouwnummer 10    Bouwnummer 11    Bouwnummer 12    Bouwnummer 13    Bouwnummer 14


Bouwnummer 14

Bouwnummer 14    Bouwnummer 13    Bouwnummer 12    Bouwnummer 11    Bouwnummer 10

Bouwnummer 10

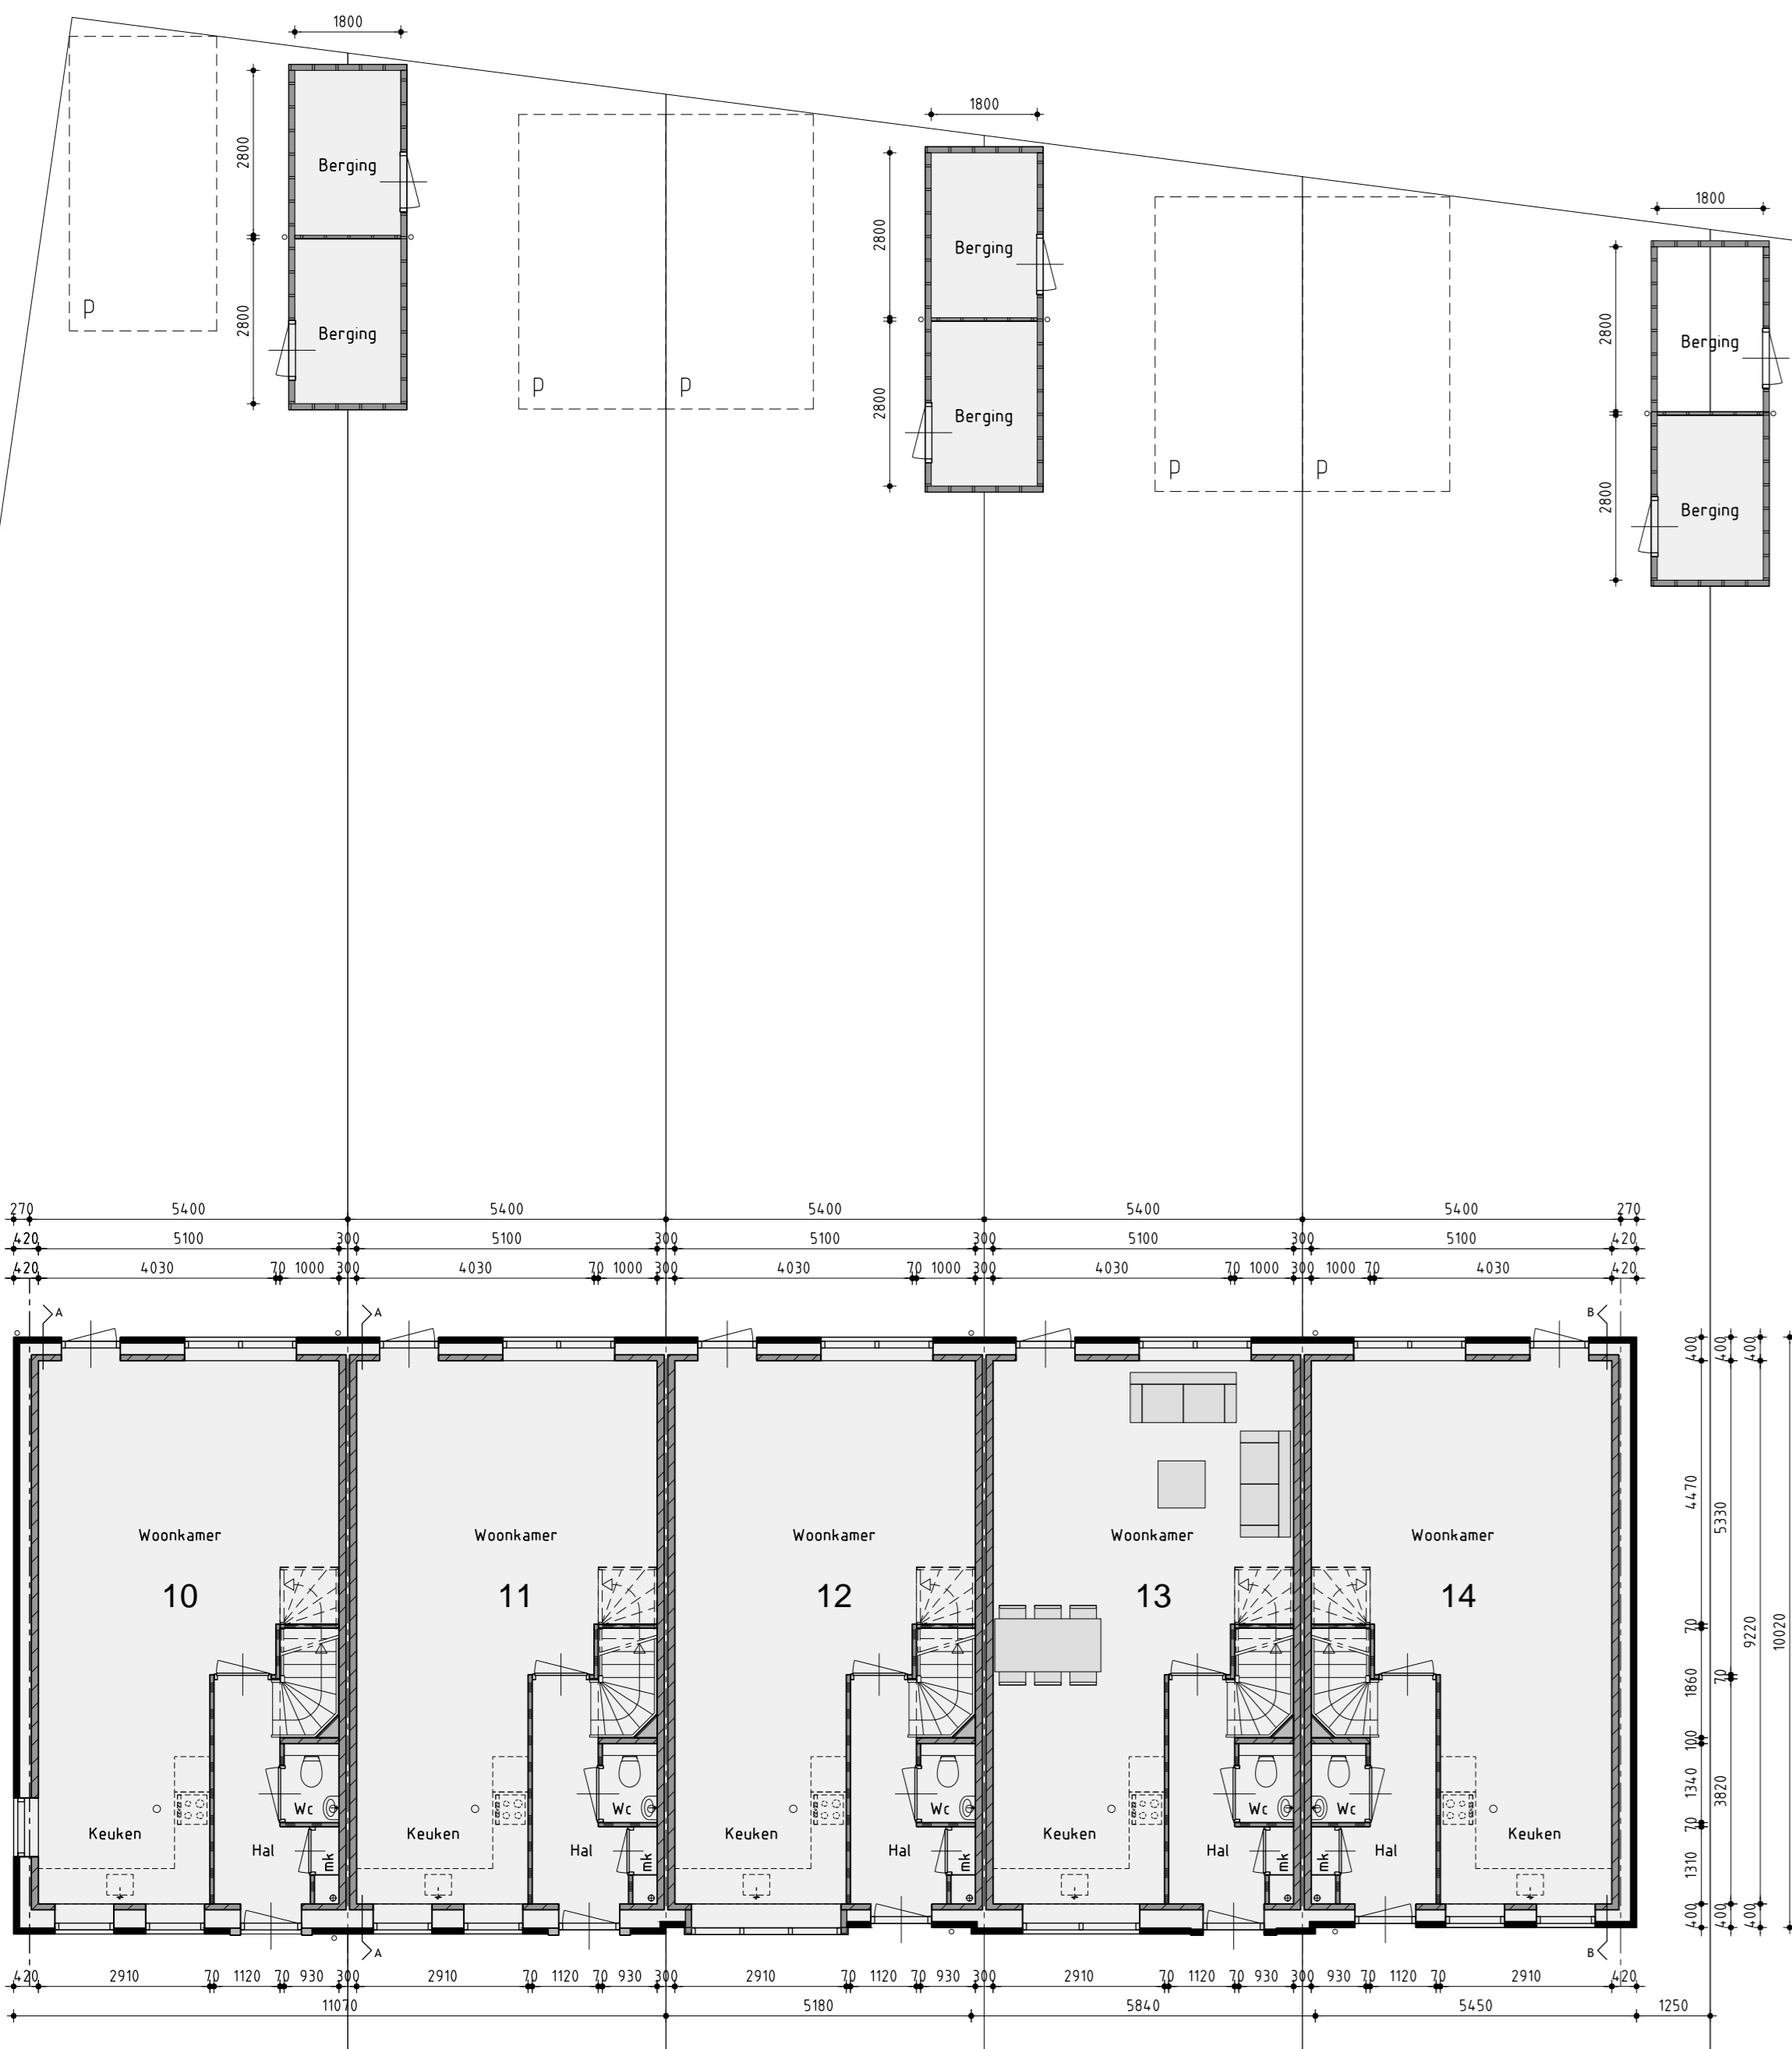


Begane grond

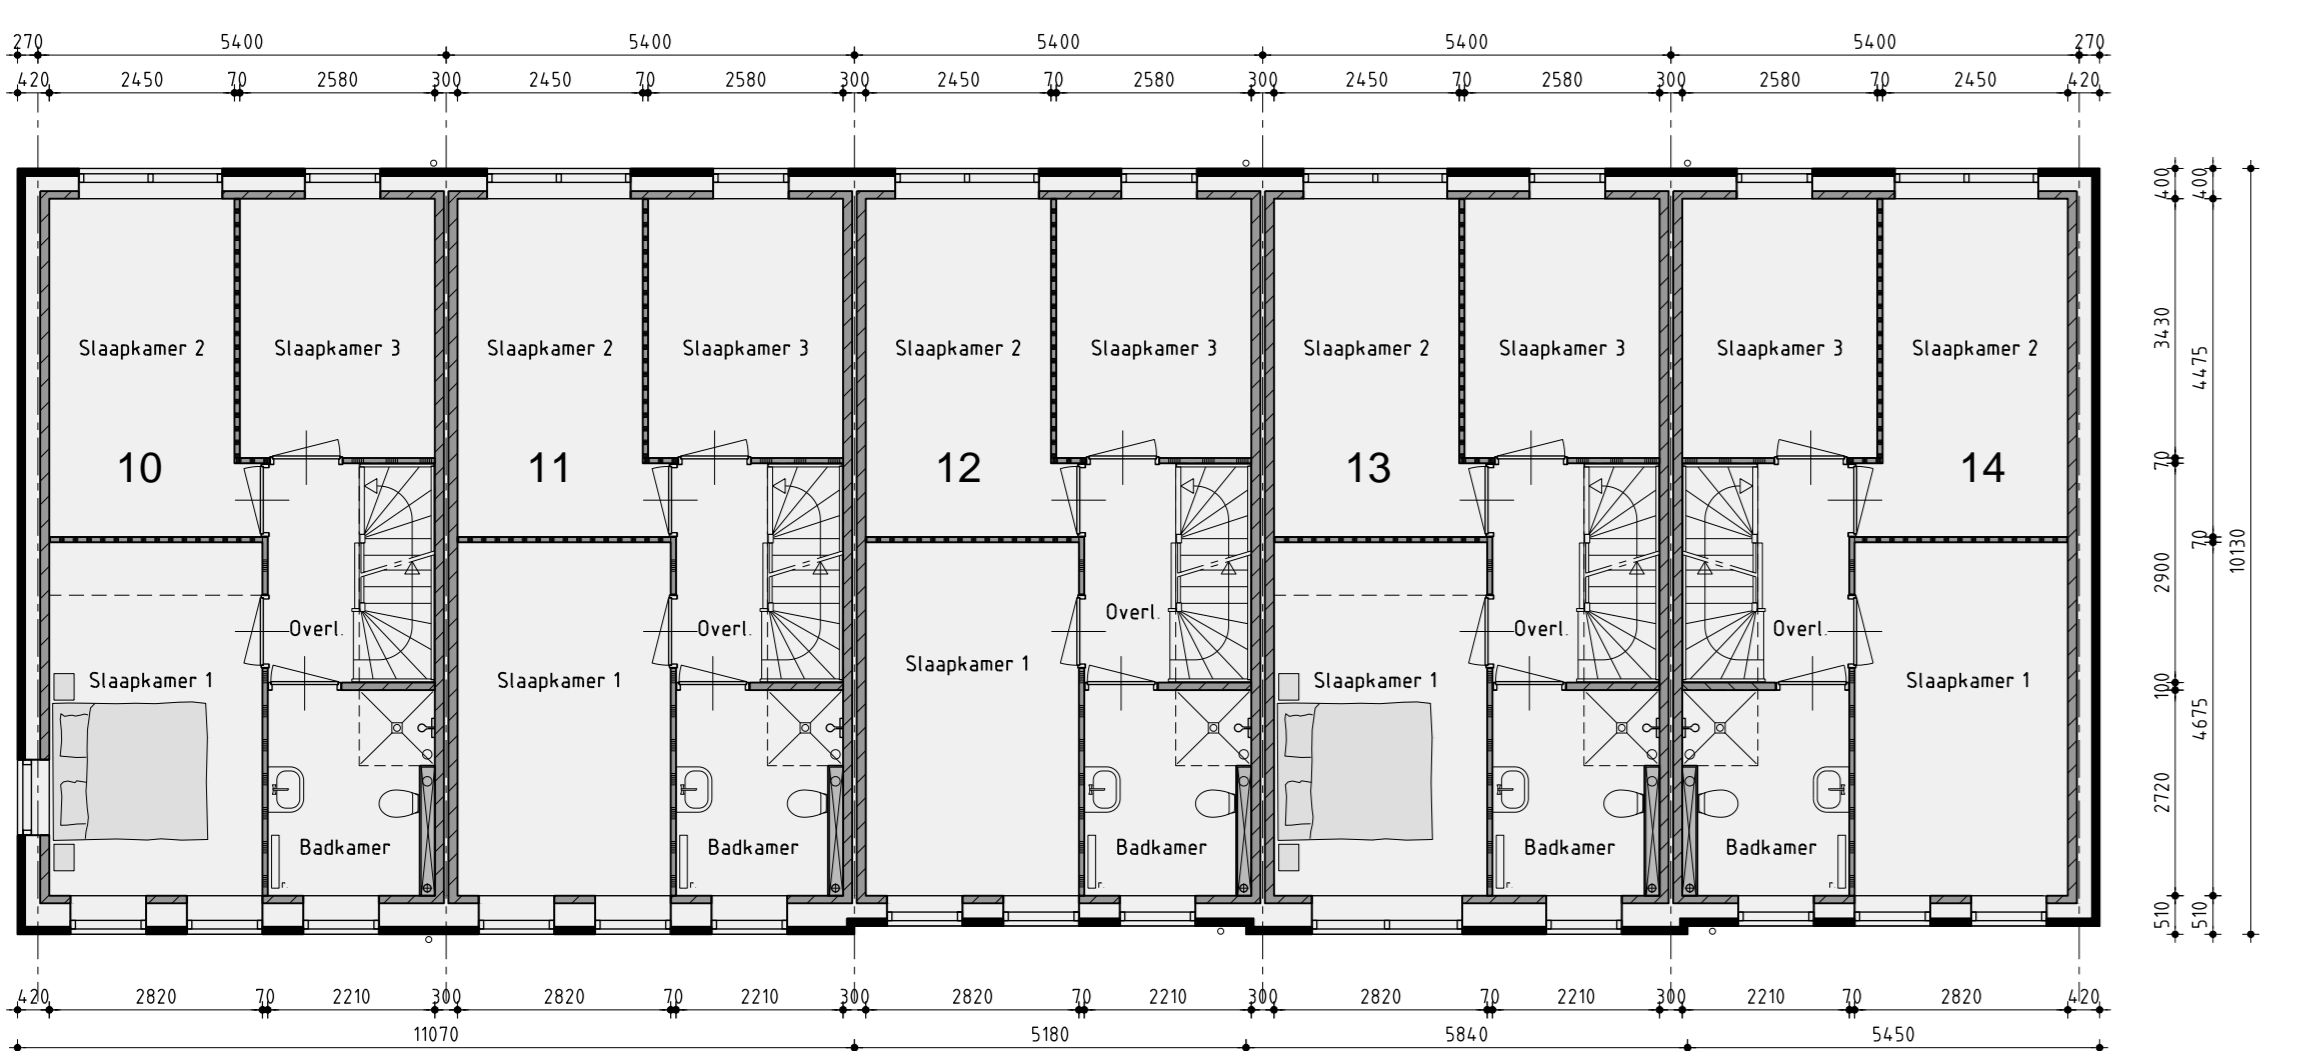


1ste verdieping

**Kleurenschema**


Onderdelen	Materialen	Kleur
Gevels	Baksteen	Volgens tekening
Plint	Baksteen	Volgens tekening
Dak	Keramisch	Volgens tekening
Raandorpels	Keramisch	Zwart
Kozijnen	Hardhout	Cremewit RAL 9001
Draaiende delen	Hardhout	Volgens tekening
Bouwdelen	Paintpanel	Cremewit RAL 9001
Muurafdekking dak	Zink	Natuurliet
Hemelwaterafvoer	PVC	Grijs
Berging	Geïmpregneerd naalddhout	Licht bruin / vergrijzd

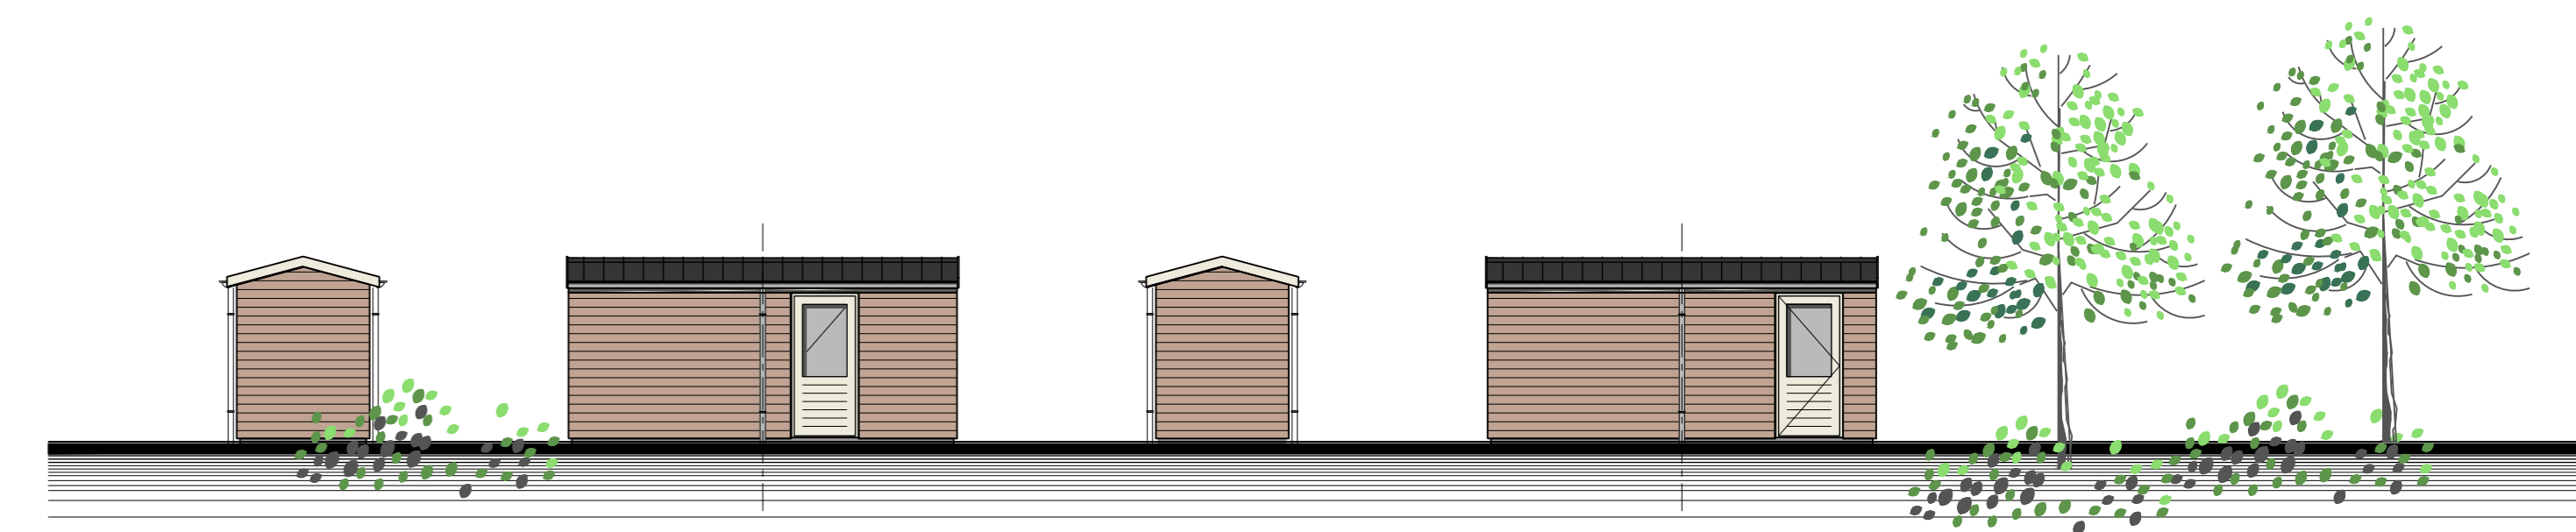


Bergingen

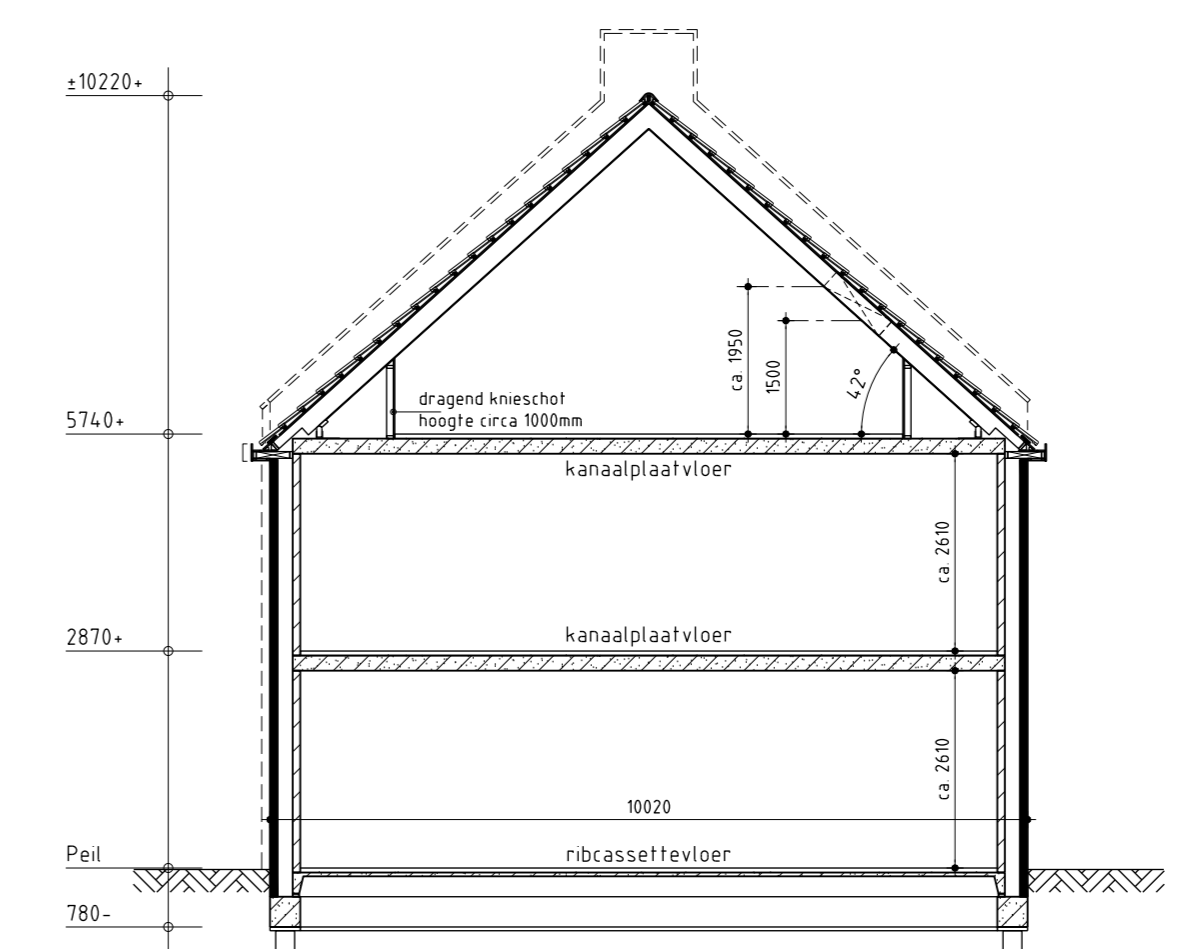

Principe doorsnede A-A

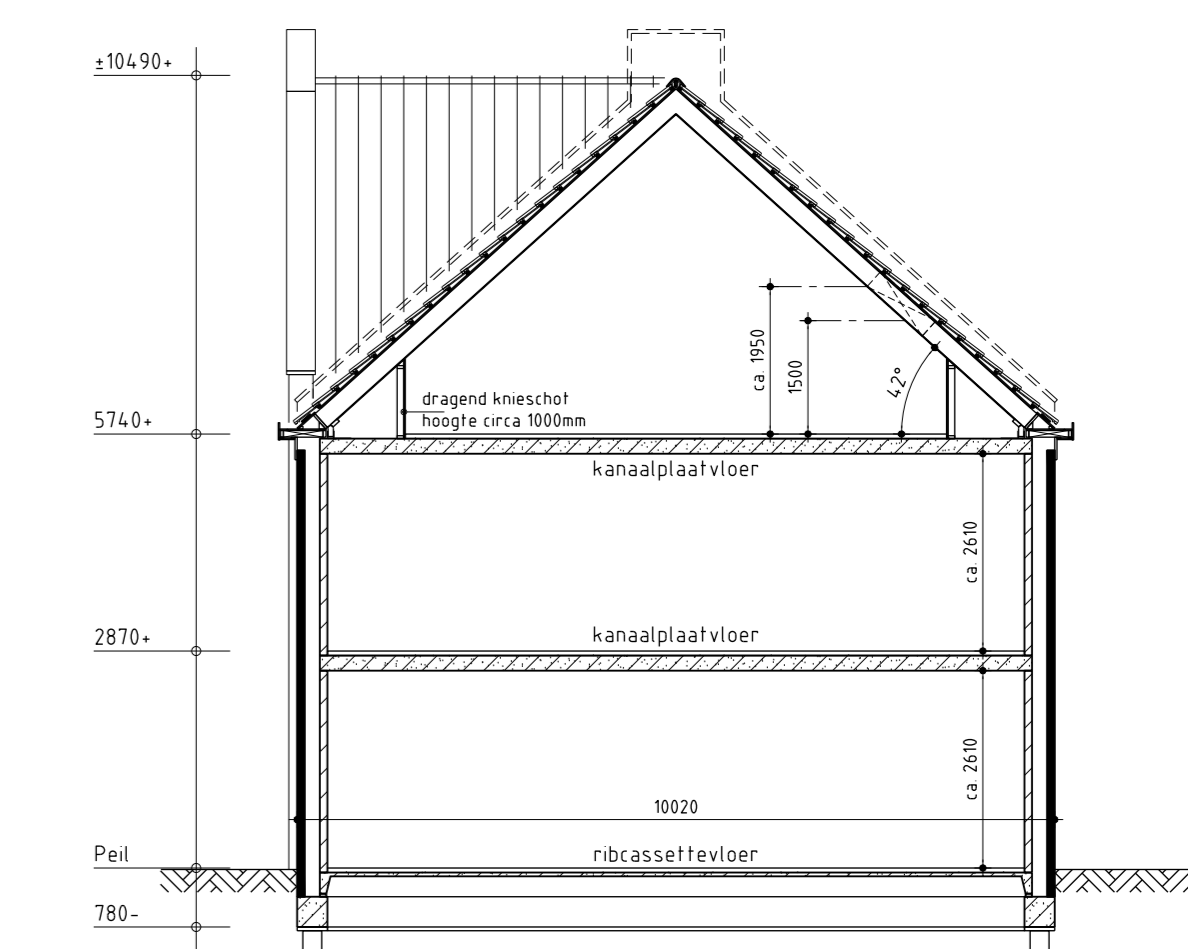

Principe doorsnede B-B

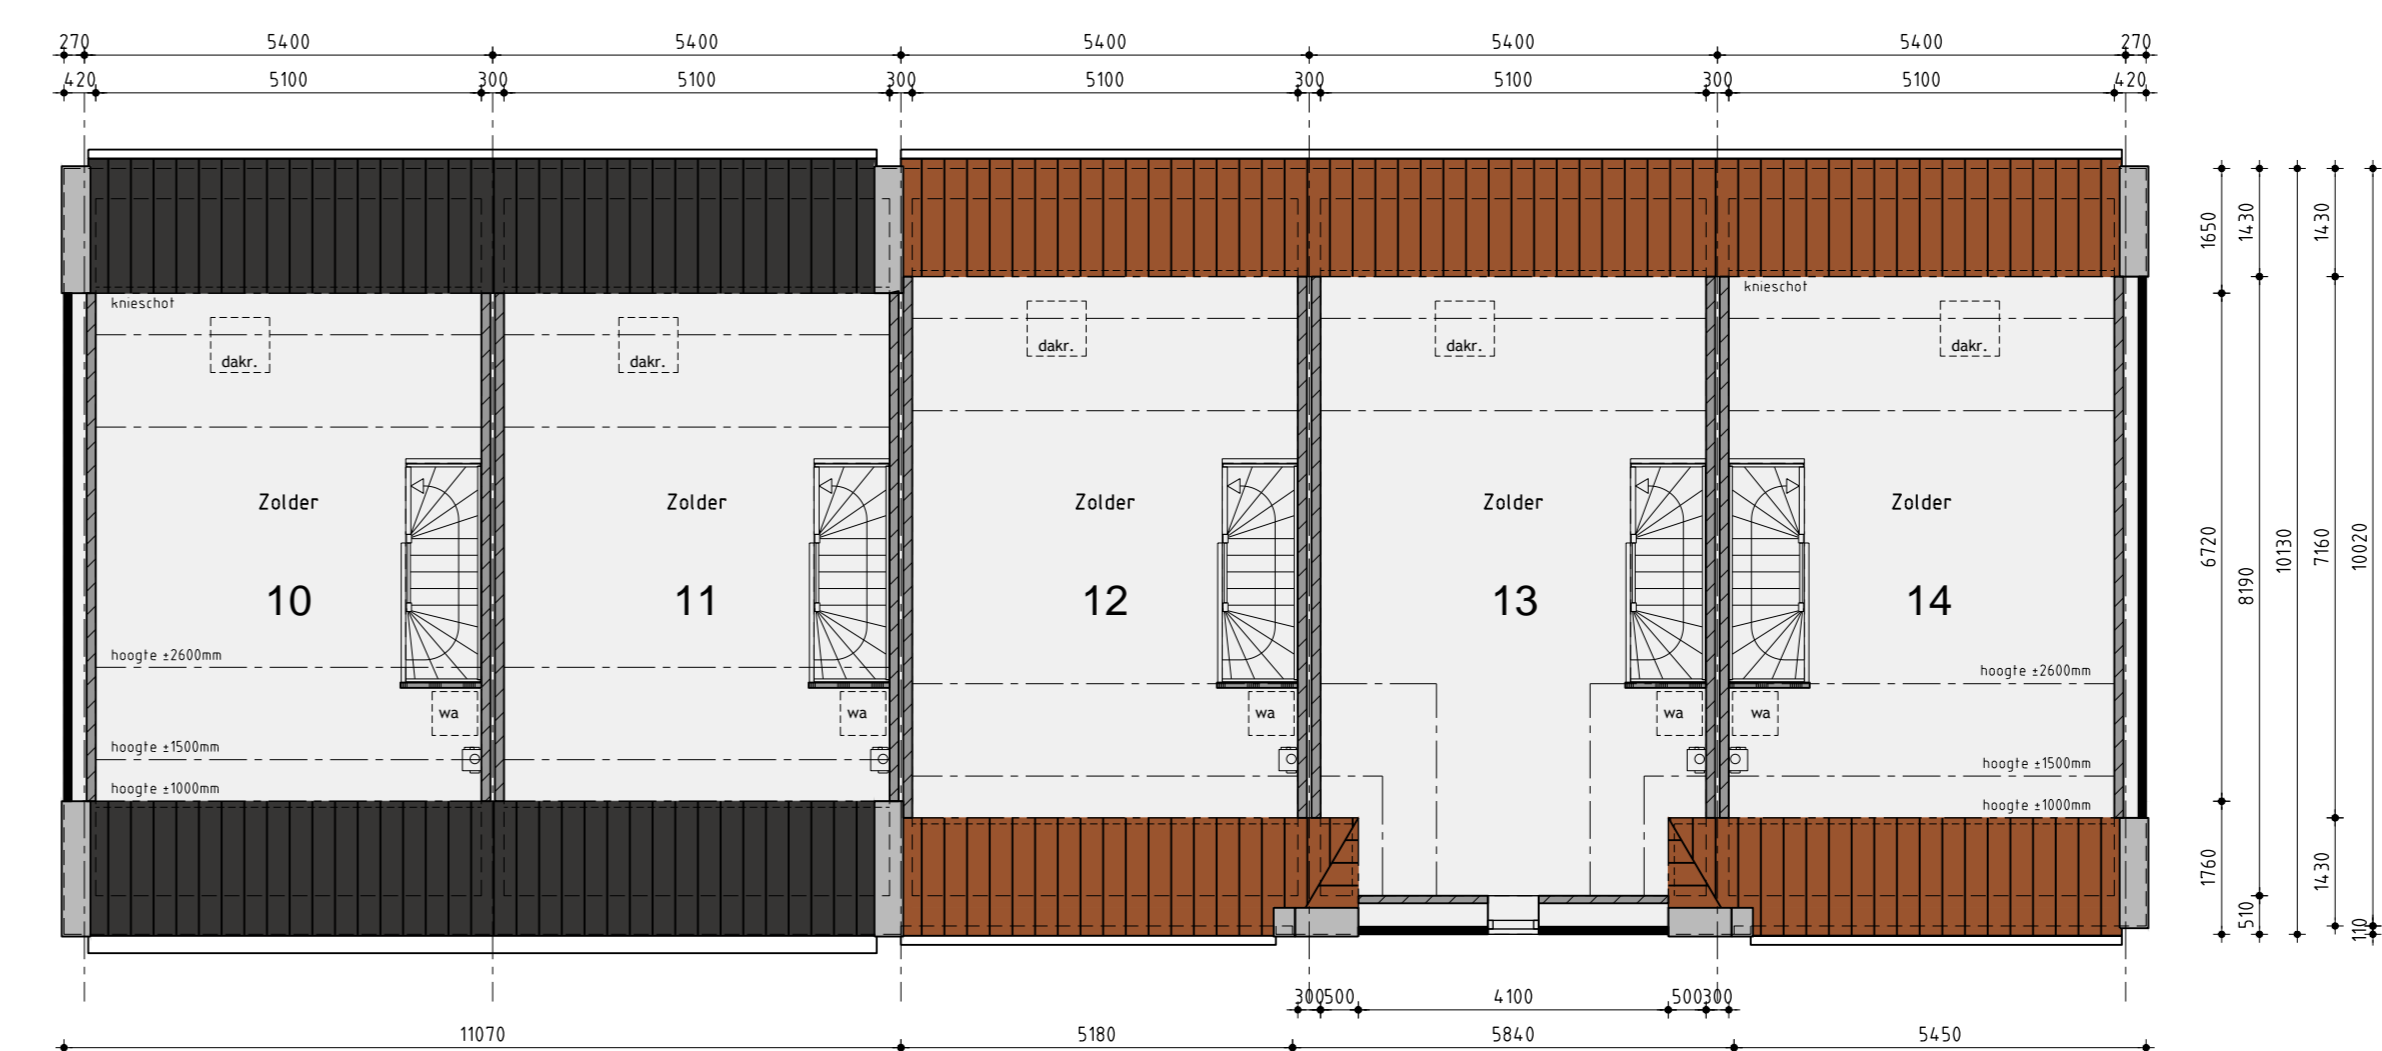

2de verdieping

**De Zuidlanden - Jabikwoude**

Plan: De Zuidlanden - Jabikwoude, bouwnummer 10 t/m 14  
gemeente Leeuwarden  
Opdrachtgever: Kruin Vastgoedontwikkeling BV  
De Tacht 4  
1611 HT Bovenkamp  
Telefoon 1: 0228 51 13 13  
Telefoon 2:  
E-mail: info@kruinbv.nl

**Ontwerptekening**

Datum	Schaal	Formaat	Getekend
02-09-2015	1:100	A0	YB
Gew. datum 1	1:600-2015		
Gew. datum 2	04-11-2015		
Gew. datum 3			
Gew. datum 4			
Gew. datum 5			
Gew. datum 6			
Gew. datum 7			

**De Wolff & Partners**  
Bureau voor Interieur Architectuur  
en Ruimtelijke Vormgeving BV  
www.dewolffpartners.nl

Zeehelderweg 255A  
1433 DP Gronheem  
T 0228 54 50 90  
F 0228 54 50 99  
info@dewolffpartners.nl  
www.dewolffpartners.nl  
Ruben de Kraker  
Yvan Bontland