



Voorgevel

Rechter zijgevel

Achtergevel



Linker zijgevel

Bouwnummer 7 Bouwnummer 8 Bouwnummer 9


Bouwnummer 9

Bouwnummer 9 Bouwnummer 8 Bouwnummer 7


Bouwnummer 7

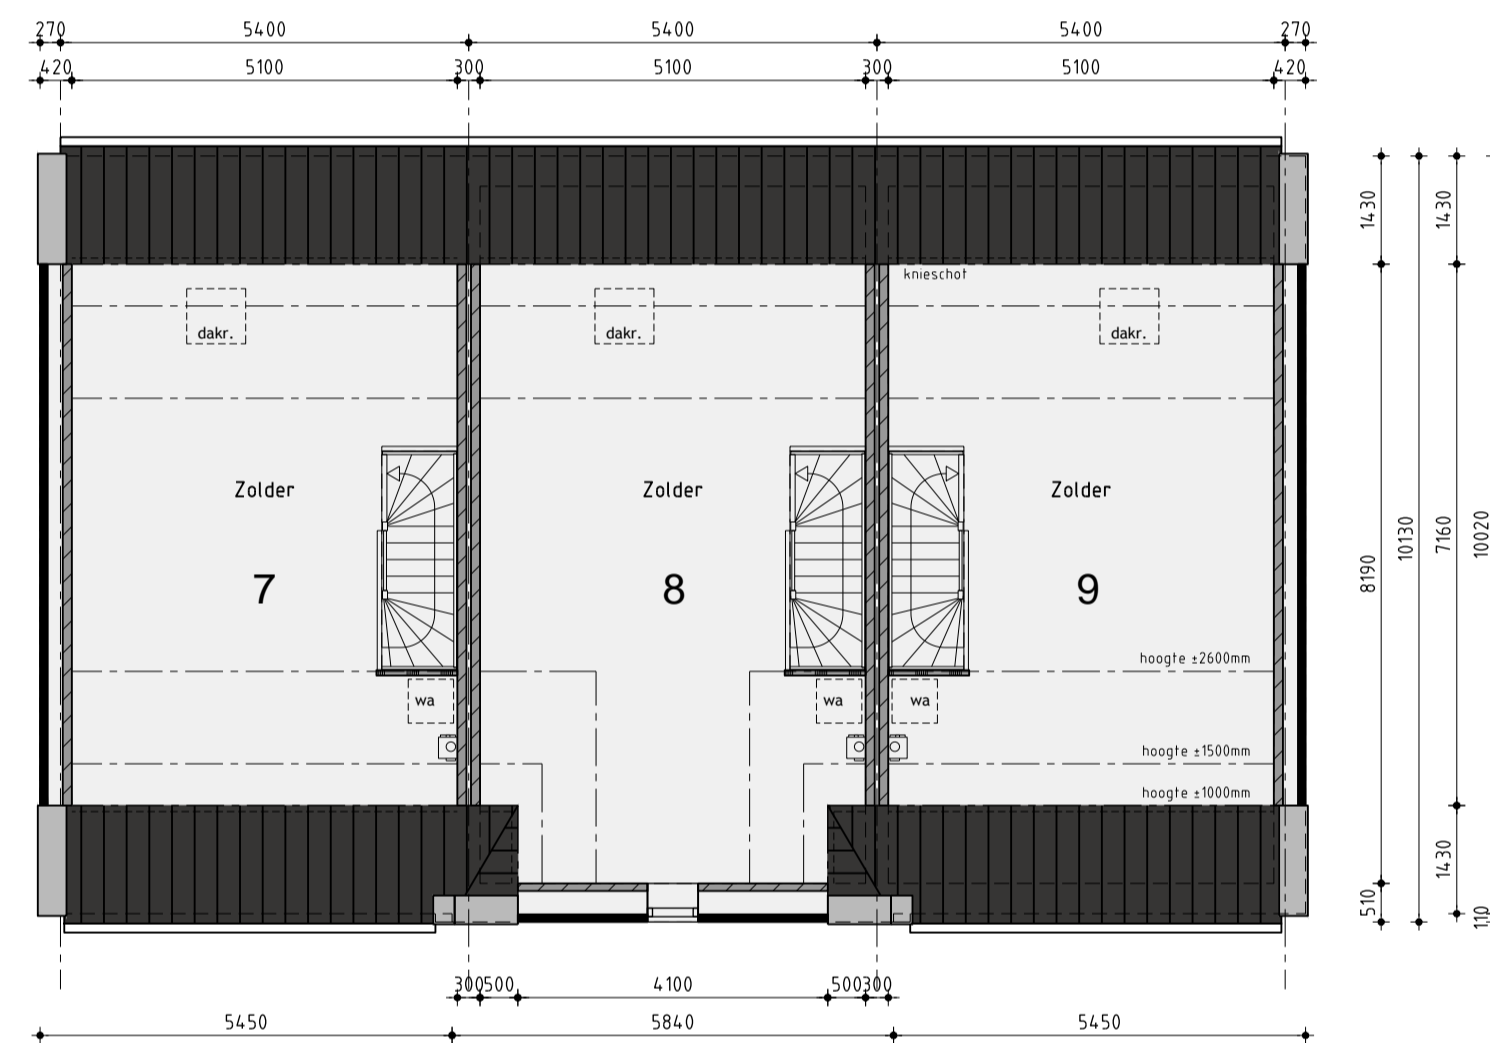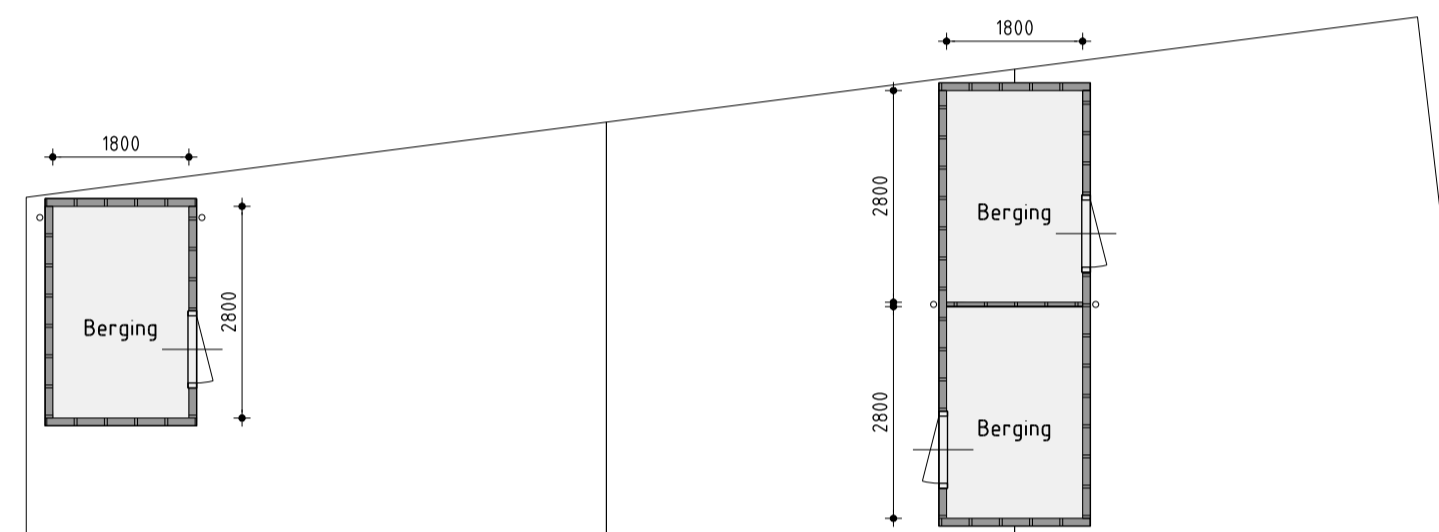


2de Verdieping

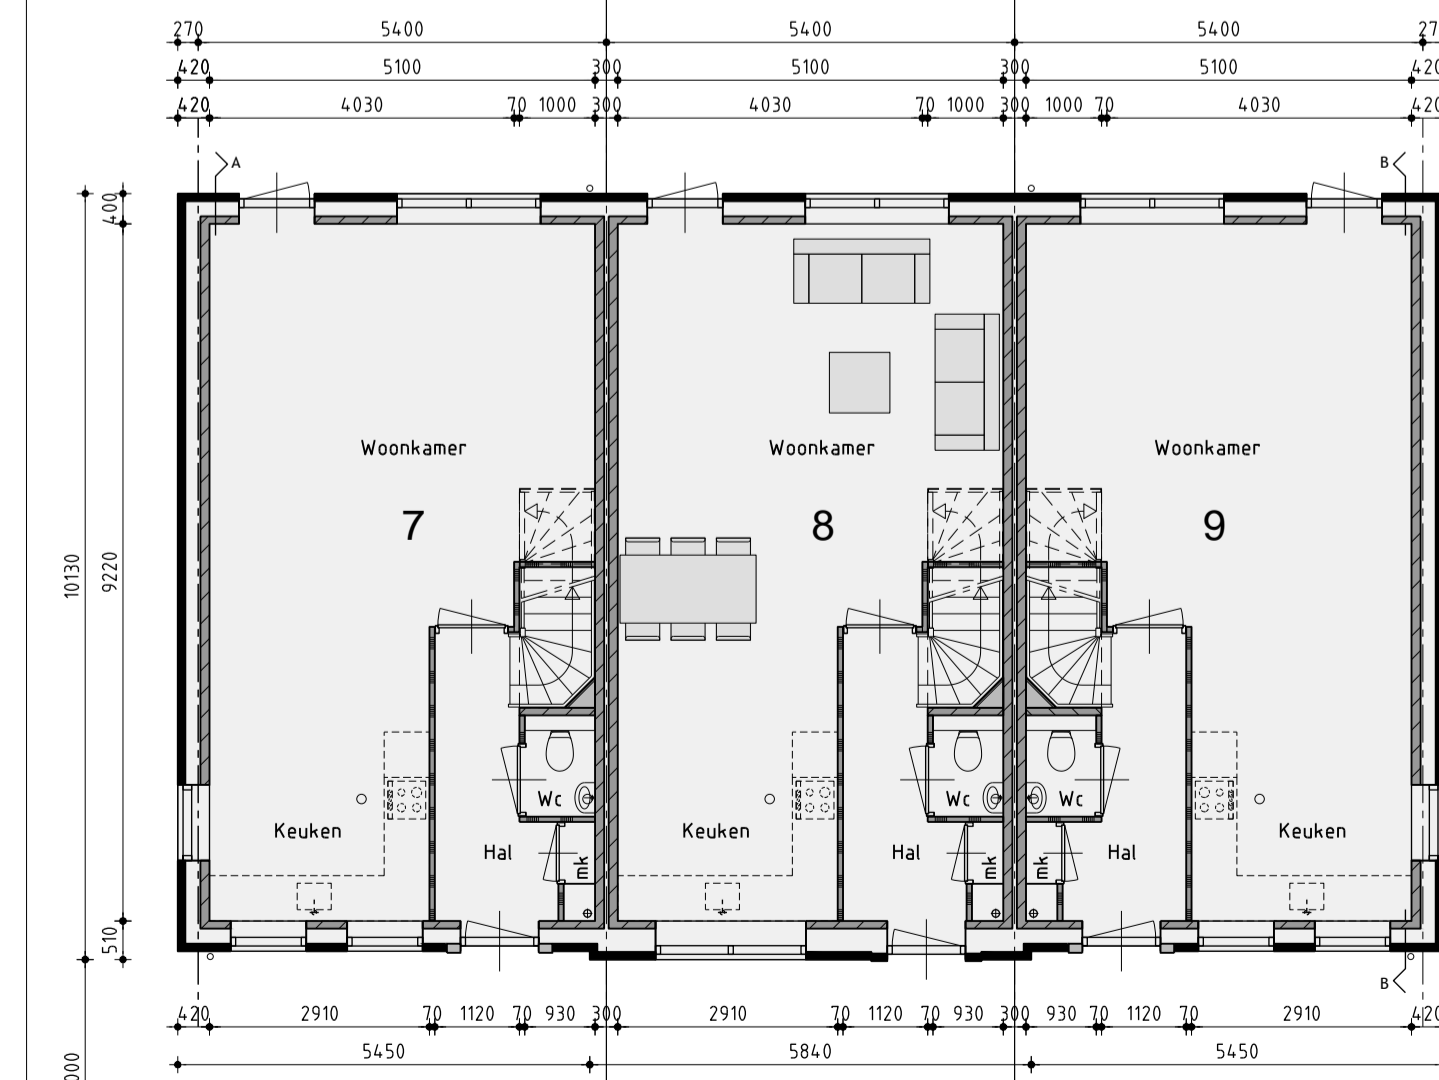

Begane grond

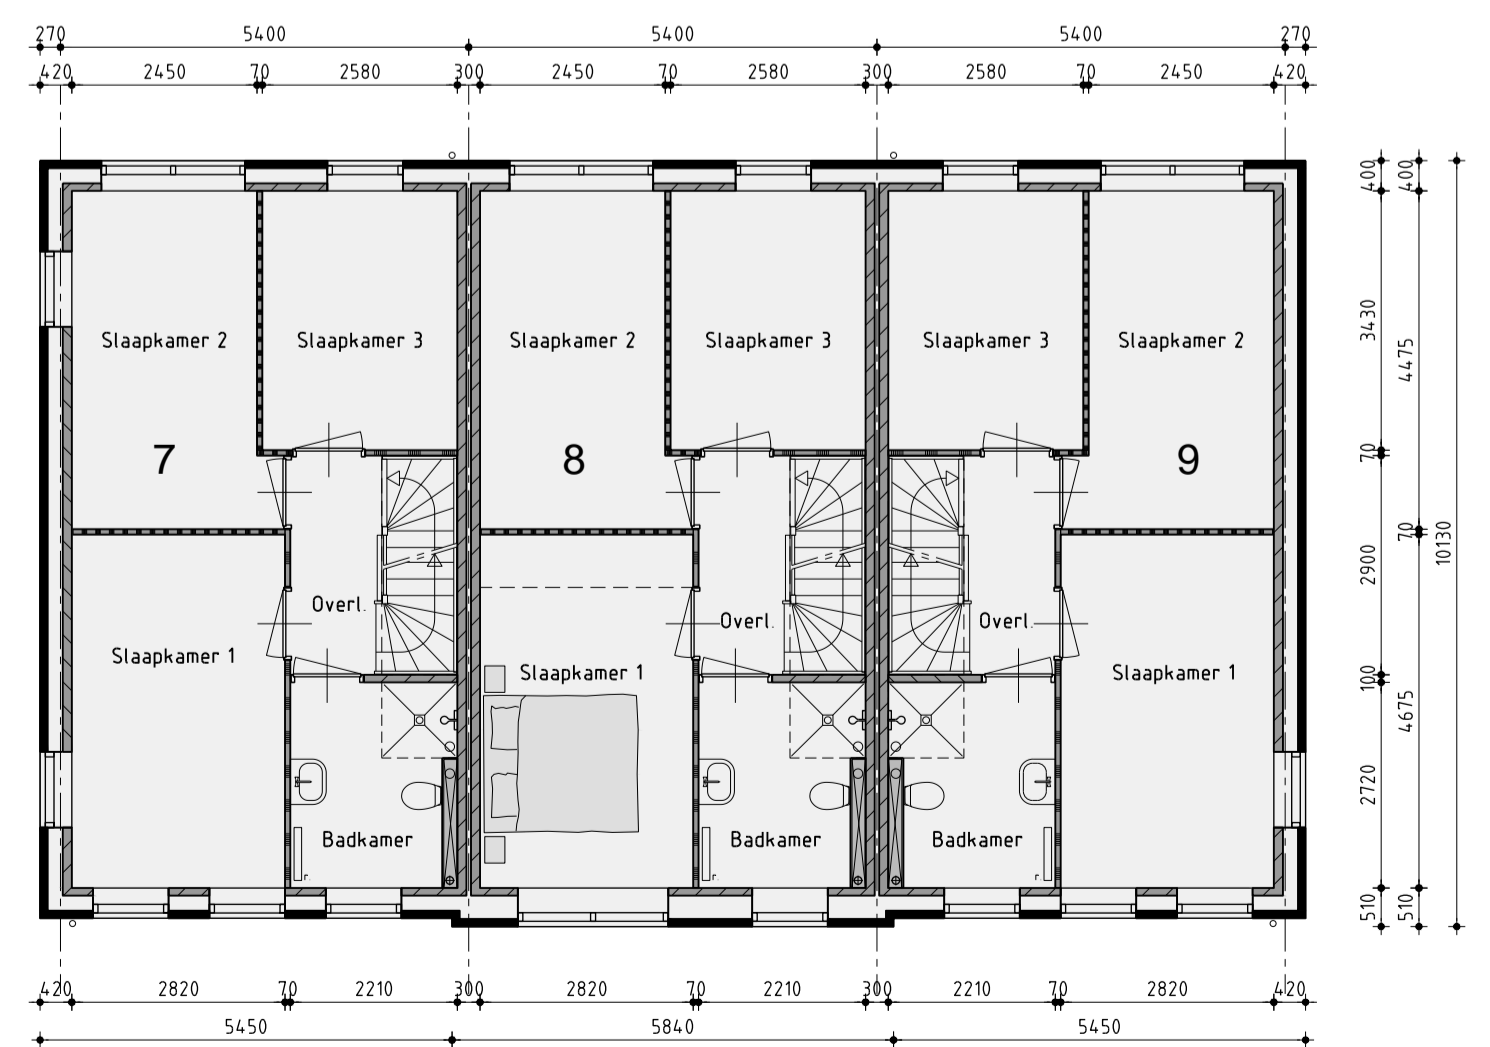


1ste Verdieping

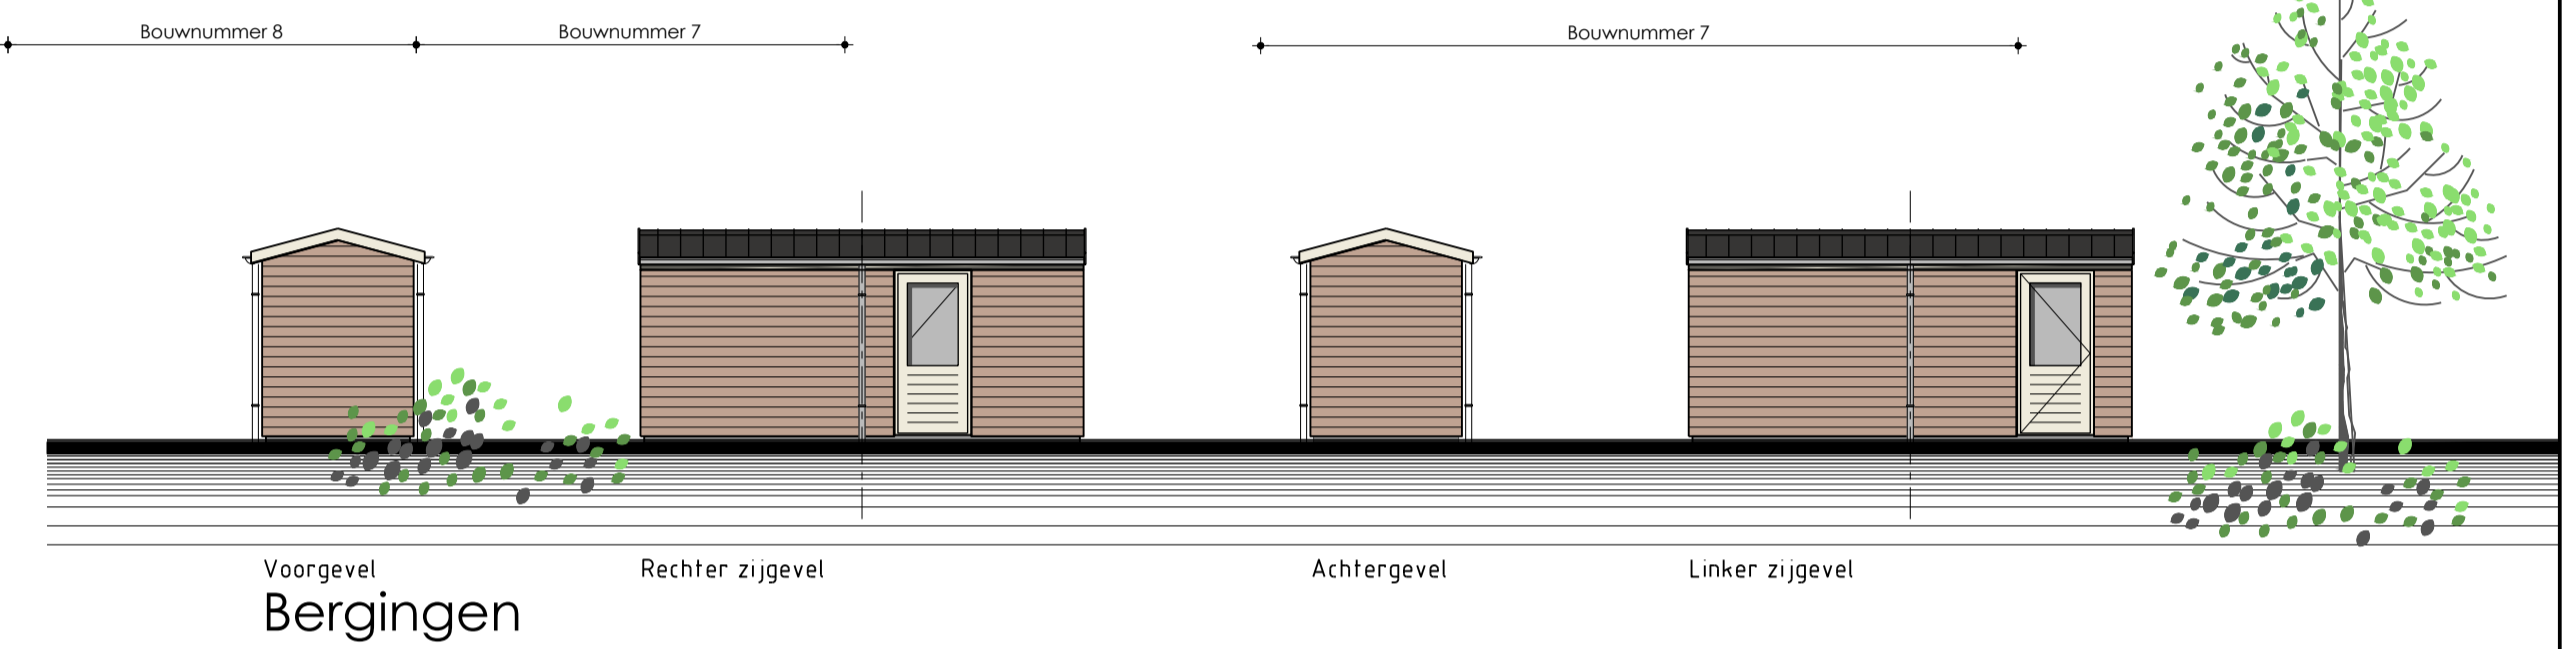

Kleurenschema

Onderdelen	Materialen	Kleur
Gevels	Baksteen	Volgens tekening
Plint	Baksteen	Volgens tekening
Dak	Keramisch	Volgens tekening
Raamdorpels	Keramisch	Zwart
Kozijnen	Hardhout	Cremewit RAL 9001
Draaiende delen	Hardhout	Volgens tekening
Boeideelen	Paintpanel	Cremewit RAL 9001
Muurafdekking dak	Zink	Naturel
Hemelwaterafvoer	PVC	Grijs
Berging	Geïmpregneerd naaldhout	Licht bruin / vergrijzd

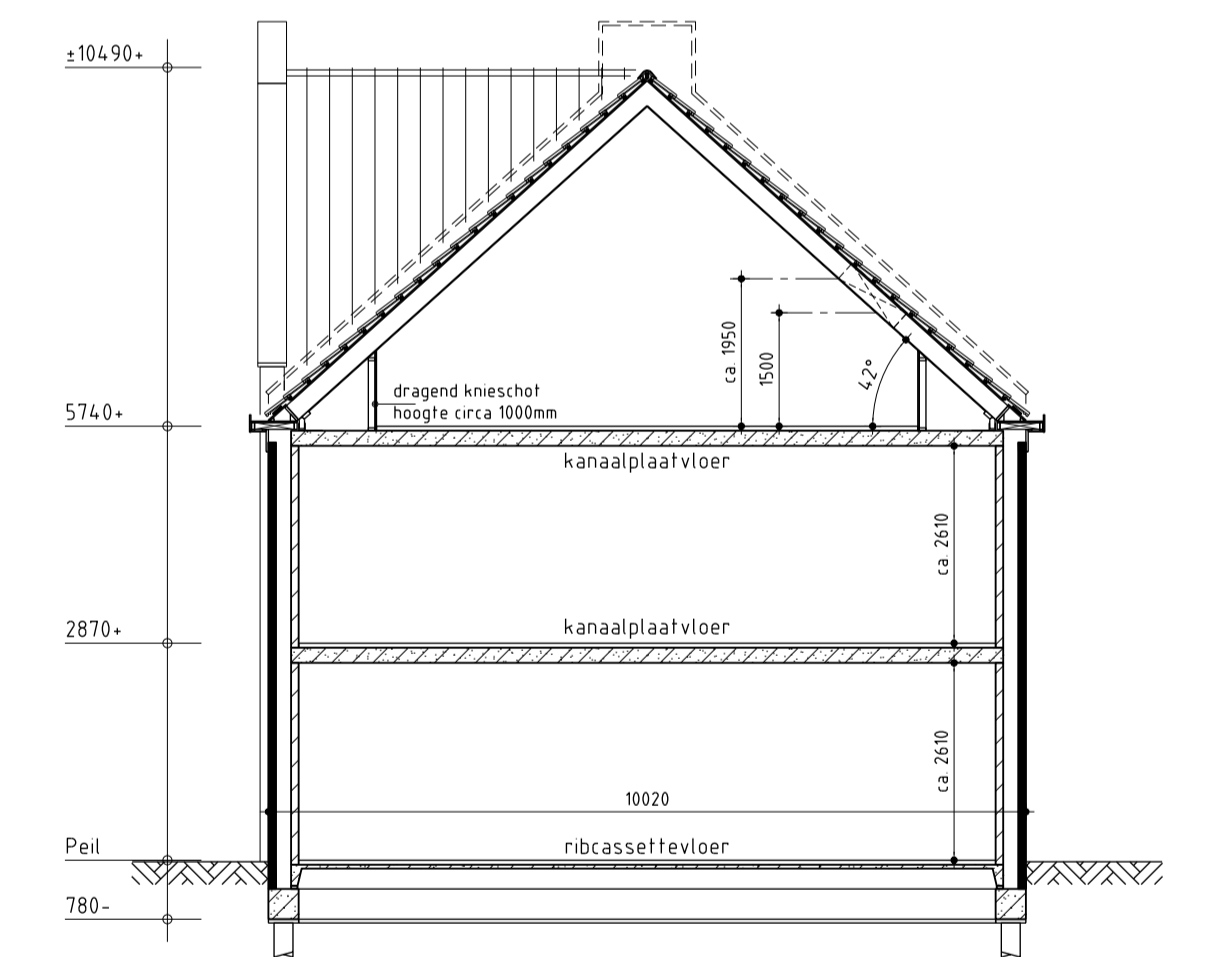

Principe doorsnede B-B

De Zuidlanden - Jabikswoude

Plan: De Zuidlanden - Jabikswoude, bouwnummer 7, 8 en 9
gemeente Leeuwarden

Oprachtgever: Kuin Vastgoedontwikkeling BV
De Tocht 4
1611 HT Bovenkarspel
telefoon 1: 0228 51 13 13
telefoon 2:
E-mail: info@kuinbv.nl

De Wolff & PARTNERS
Bureau voor Interieur Architectuur
en Ruimtelijke Vormgeving BV
WWW.DEWOLFFENPARTNERS.NL

Ontwerptekening

Datum	Schaal	Formaat	Getekend
04-11-2015	1:100	A1	YB
Gew. datum 1			
Gew. datum 2			
Gew. datum 3			
Gew. datum 4			
Gew. datum 5			
Gew. datum 6			
Gew. datum 7			

Zesledenweg 205A
1613 JD Grootebroek
T 0228 56 50 90
F 0228 56 50 99
info@devolffpartners.nl
www.devolffpartners.nl
Ruben de Kraker
Yun Blankendaal