

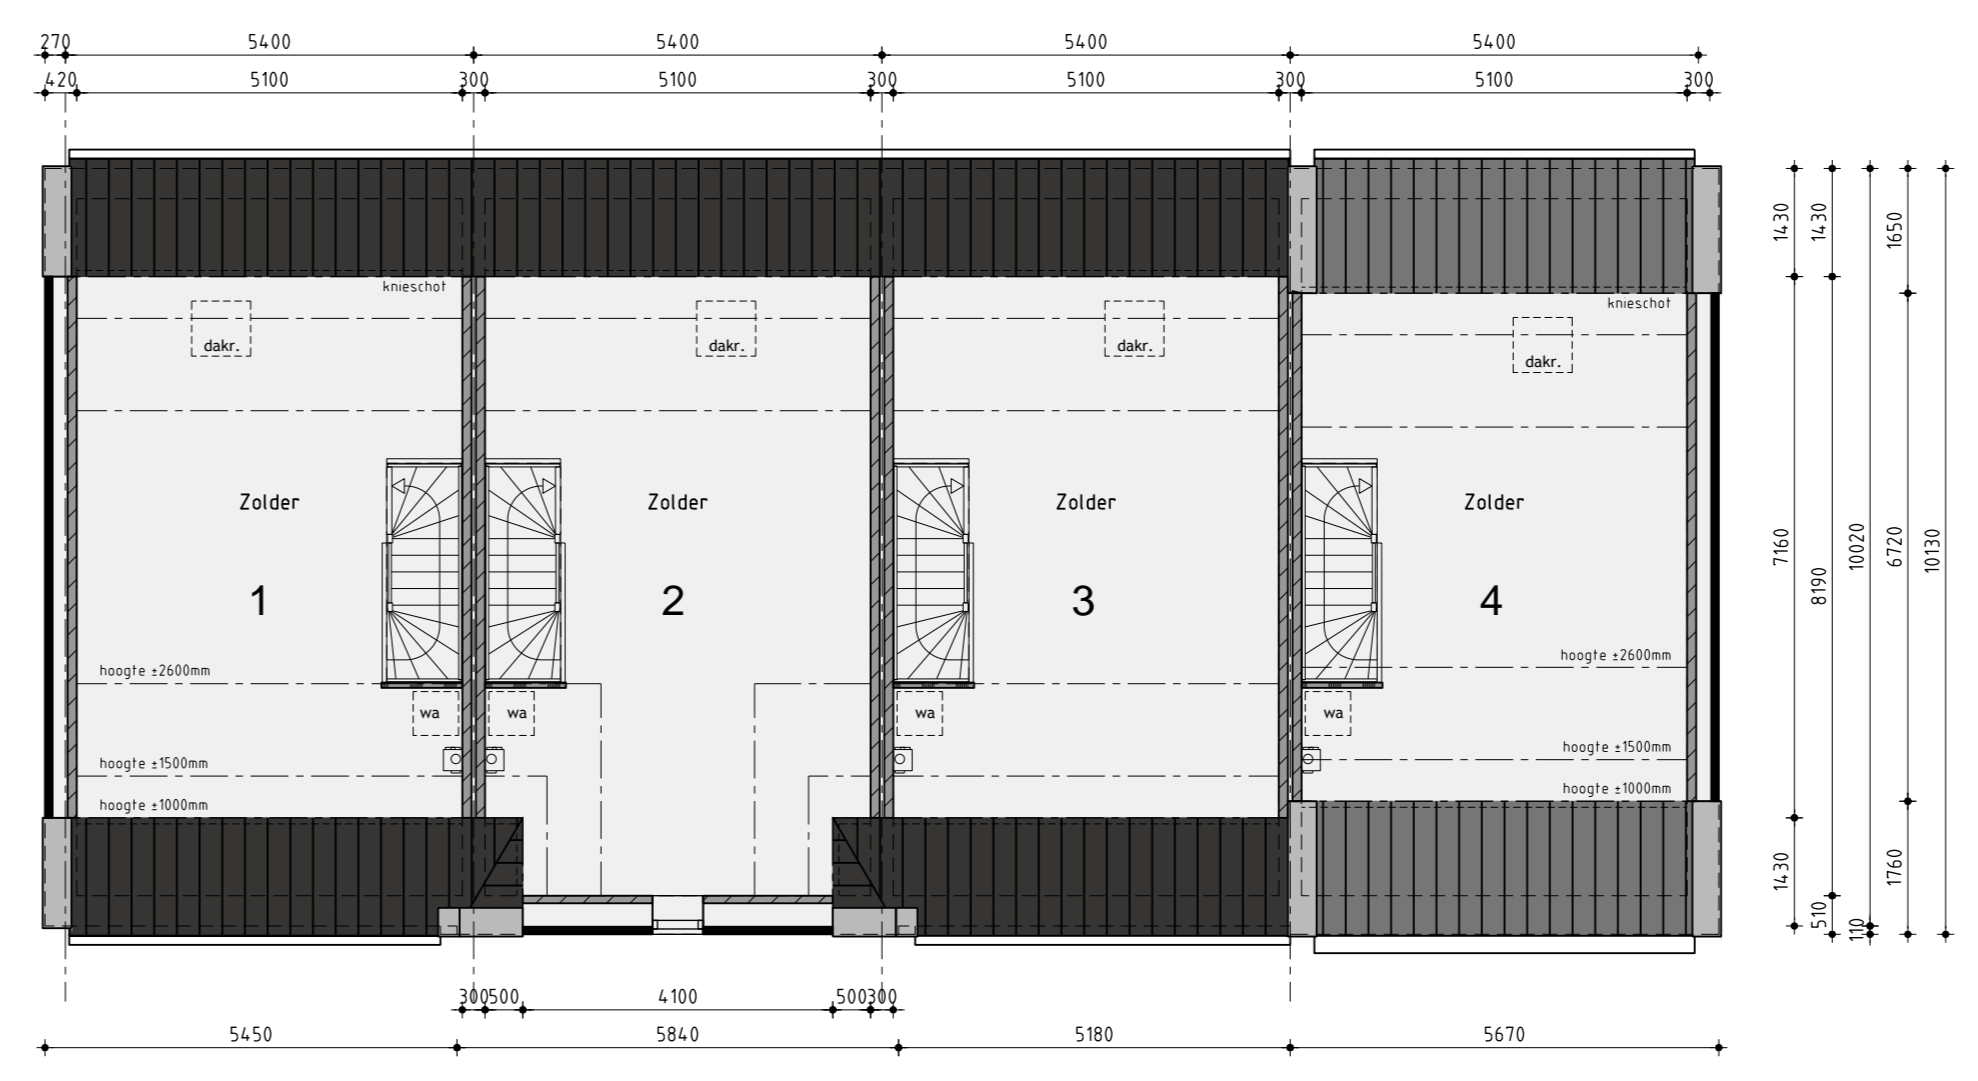
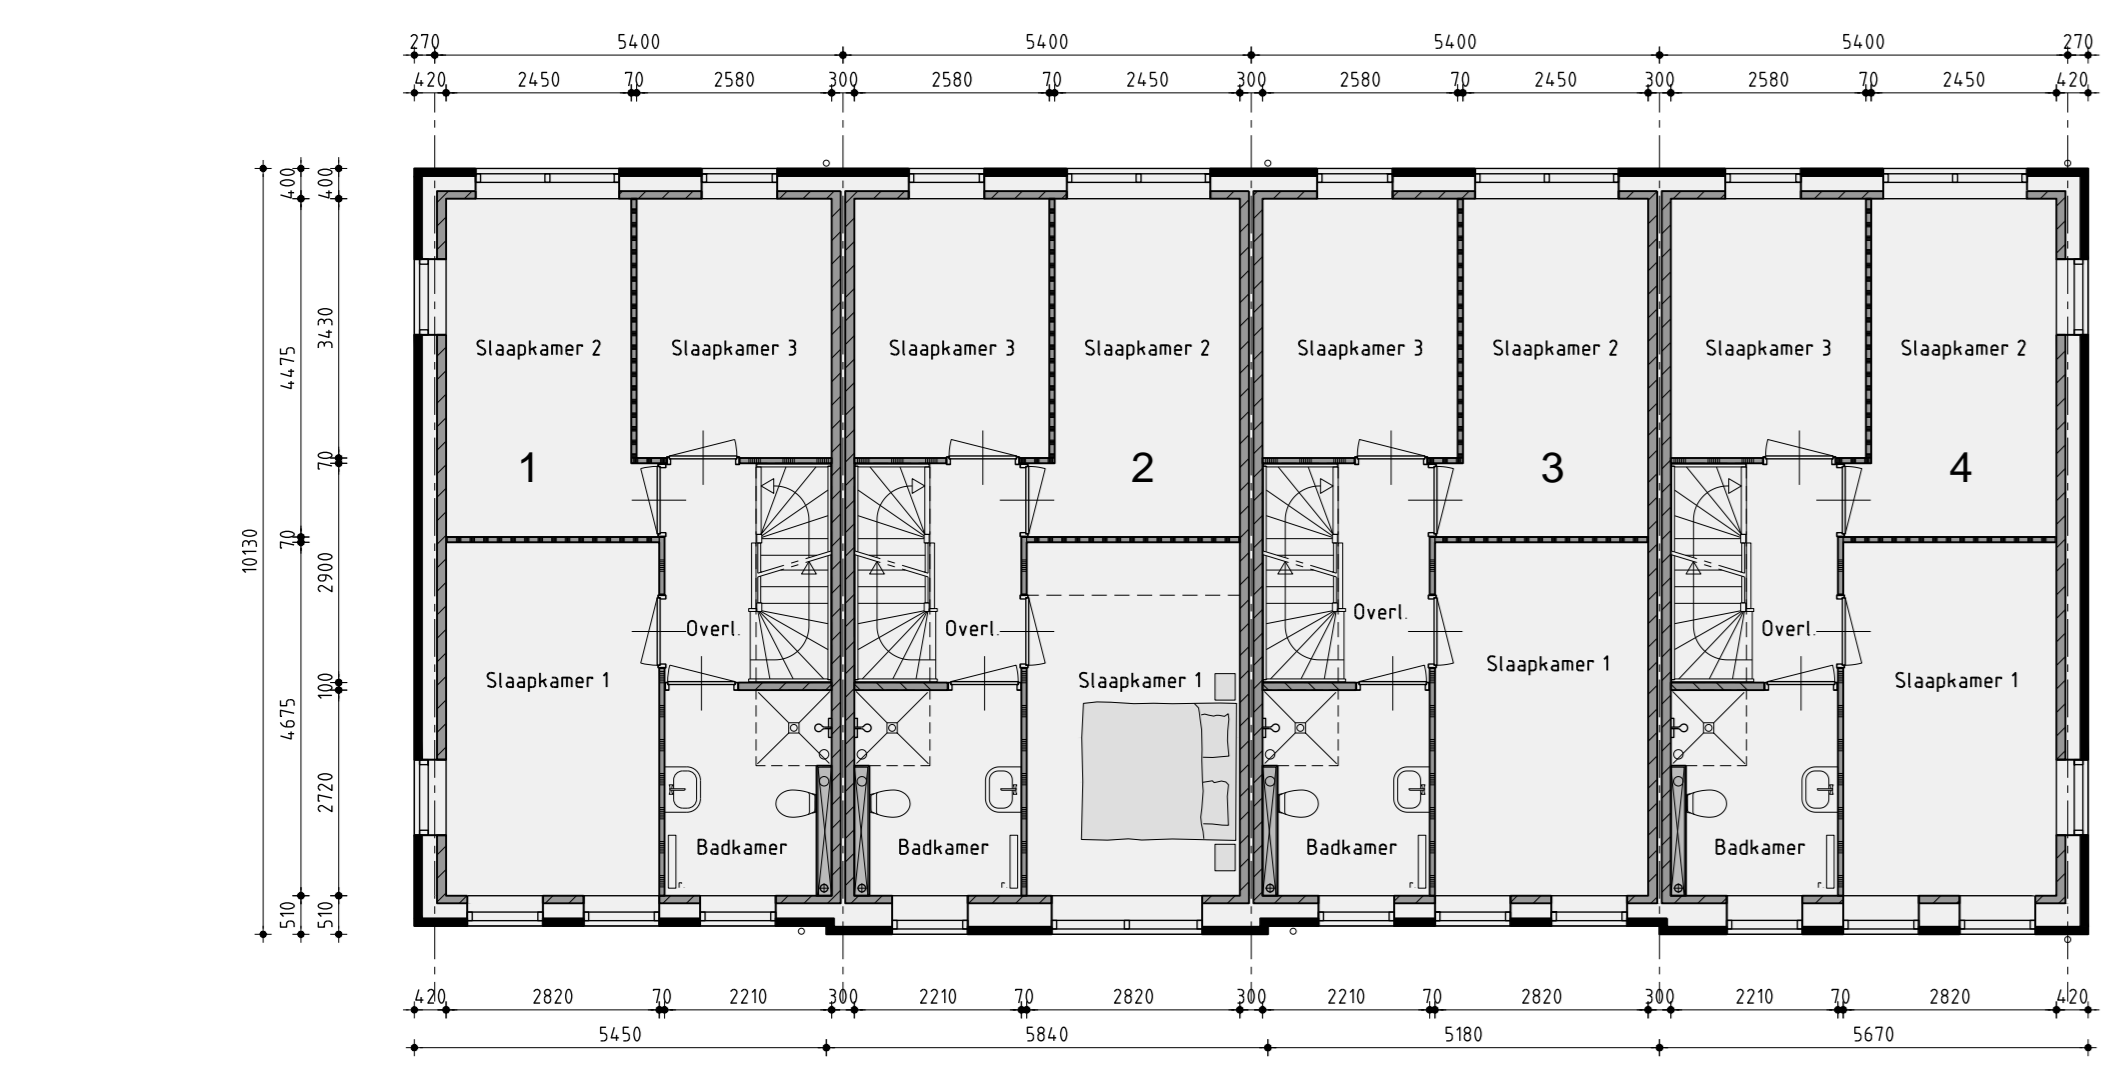
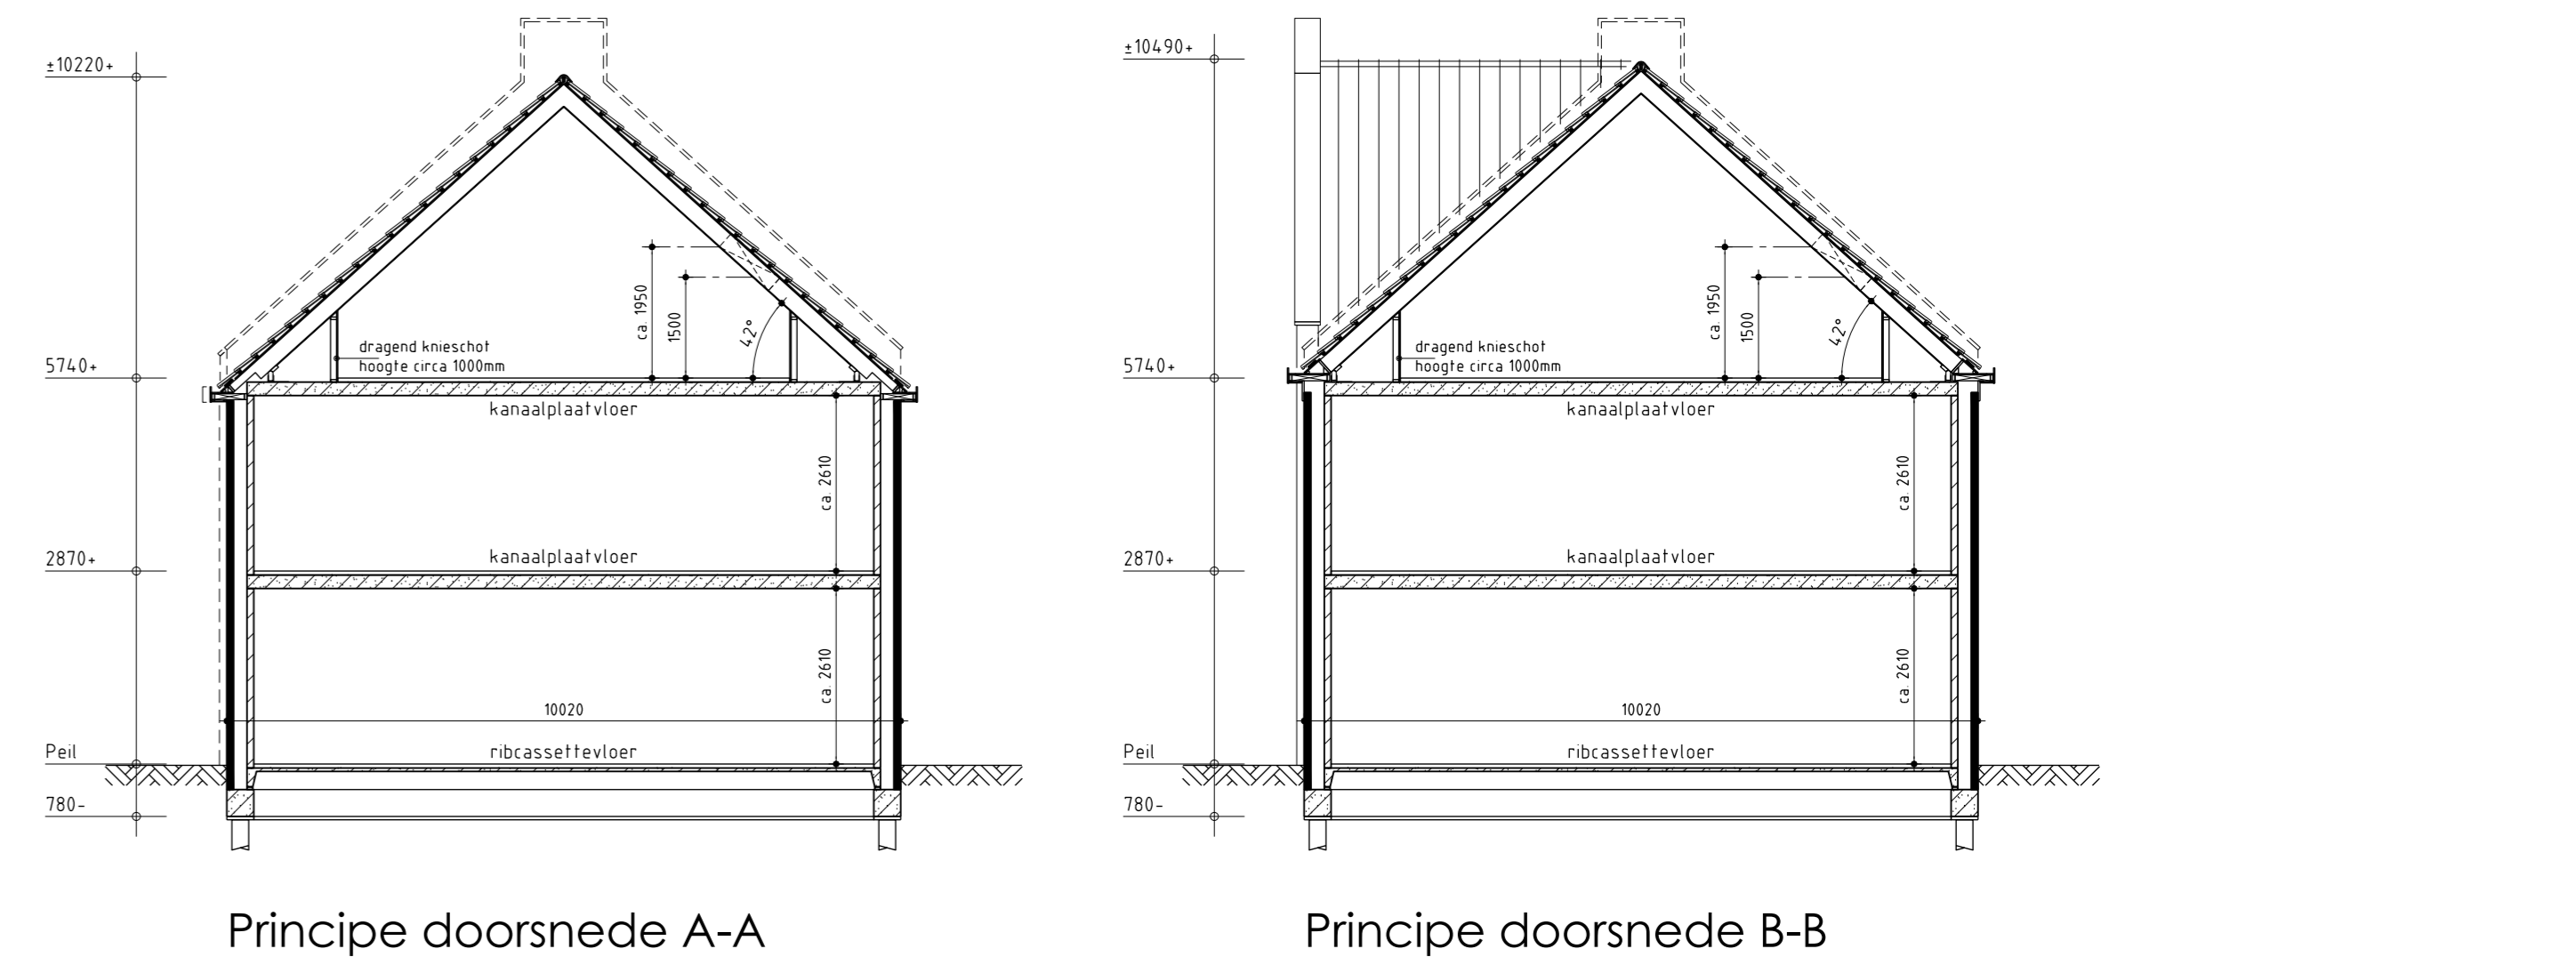


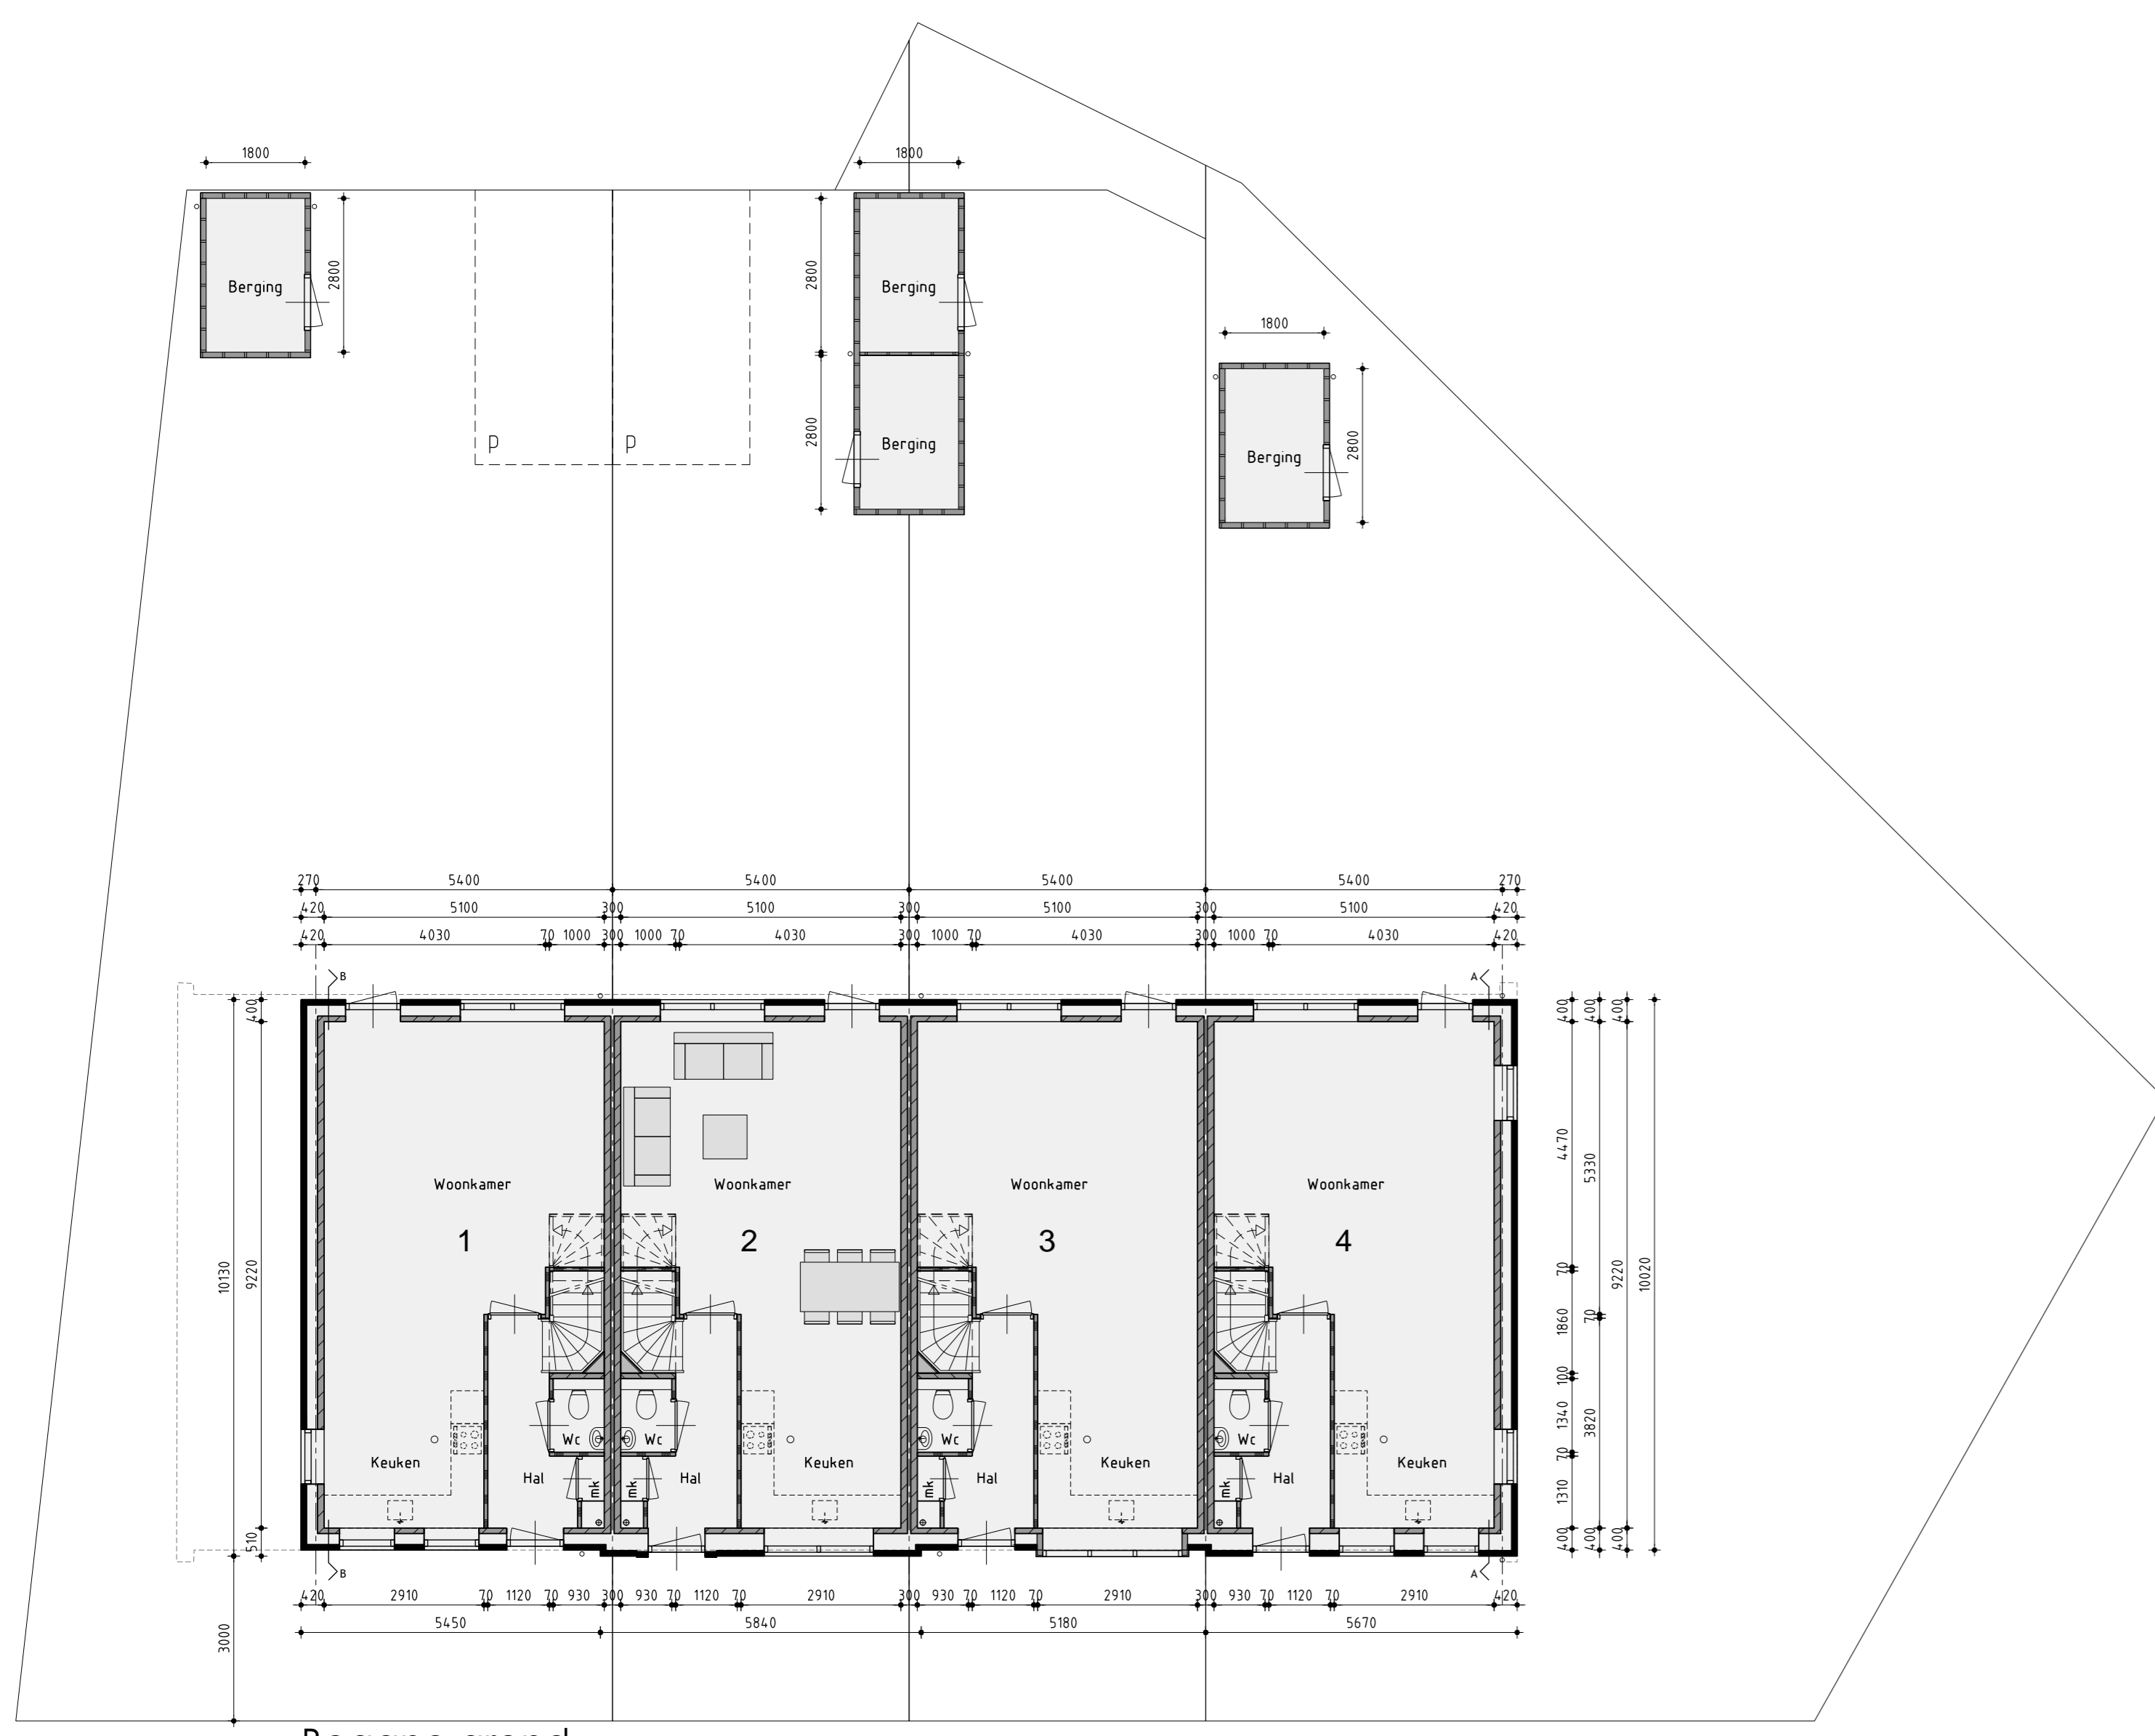

Kleurenschema

Onderdelen	Materialen	Kleur
Gevels	Baksteen	Volgens tekening
Plint	Baksteen	Volgens tekening
Dak	Keramisch	Volgens tekening
Raandorpels	Keramisch	Zwart
Kozijnen	Hardhout	Cremewit RAL 9001
Draaiende delen	Hardhout	Volgens tekening
Buizen	Pluimpanel	Cremewit RAL 9001
Muurafdekking dak	Zink	Natuur
Hemelwaterafvoer	PVC	Grijs
Berging	Geïmpregneerd naaldhout	Licht bruin / vergrijsd

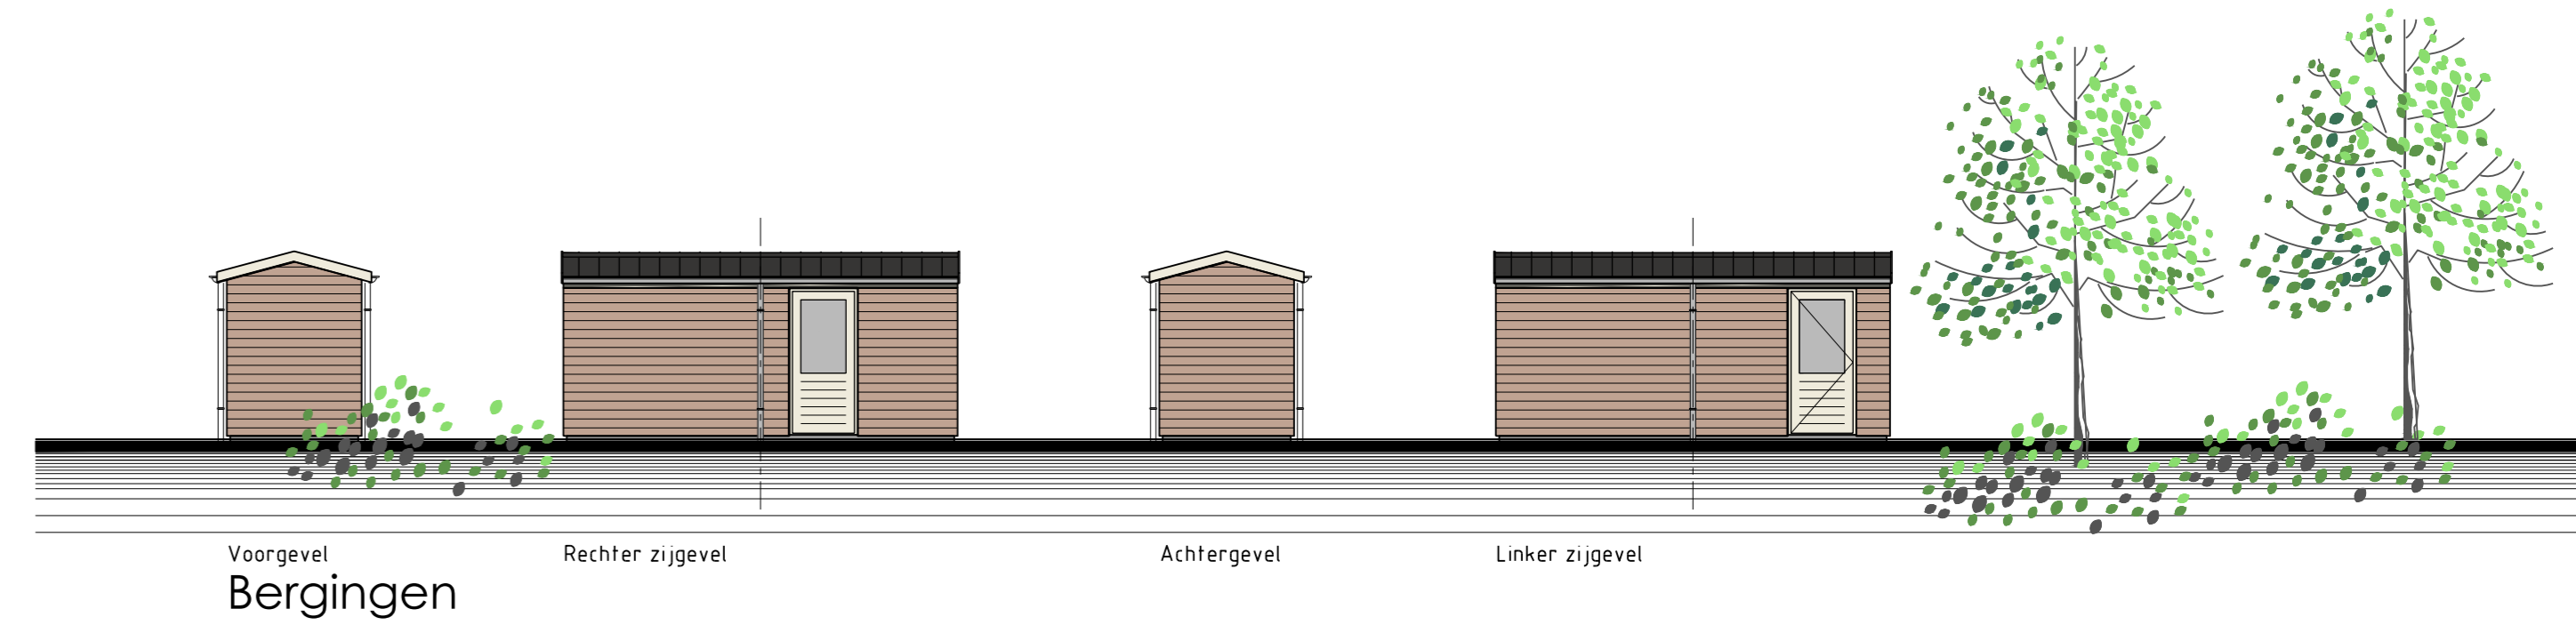

De Zuidlanden - Jabikwoude

Plan: De Zuidlanden - Jabikwoude, bouwnummer 1 t/m 4
gemeente Leeuwarden

Opdrachtgever: Kruin Vastgoedontwikkeling BV
De Tocht 4
1611 HT Bovenkampspl
telefoon 1: 0228 51 13 13
telefoon 2:
E-mail: info@kruinbv.nl

Ontwerptekening

Datum	Schaal	Formaat	Getekend
04-11-2015	1:100	A0	YB
Gew. datum 1			
Gew. datum 2			
Gew. datum 3			
Gew. datum 4			
Gew. datum 5			
Gew. datum 6			
Gew. datum 7			

De Wolff & Partners
Bureau voor Interieur Architectuur
en Ruimtelijke Vormgeving BV
www.dewolffpartners.nl

Zeehelderweg 255A
1433 DP Gronsveld
T 0228 54 92 99
F 0228 54 92 99
info@dewolffpartners.nl
www.dewolffpartners.nl

Ruben de Kraker
Yvan Boplandsoot

Blad 01